


# RZUT DACHU

SKALA 1:50

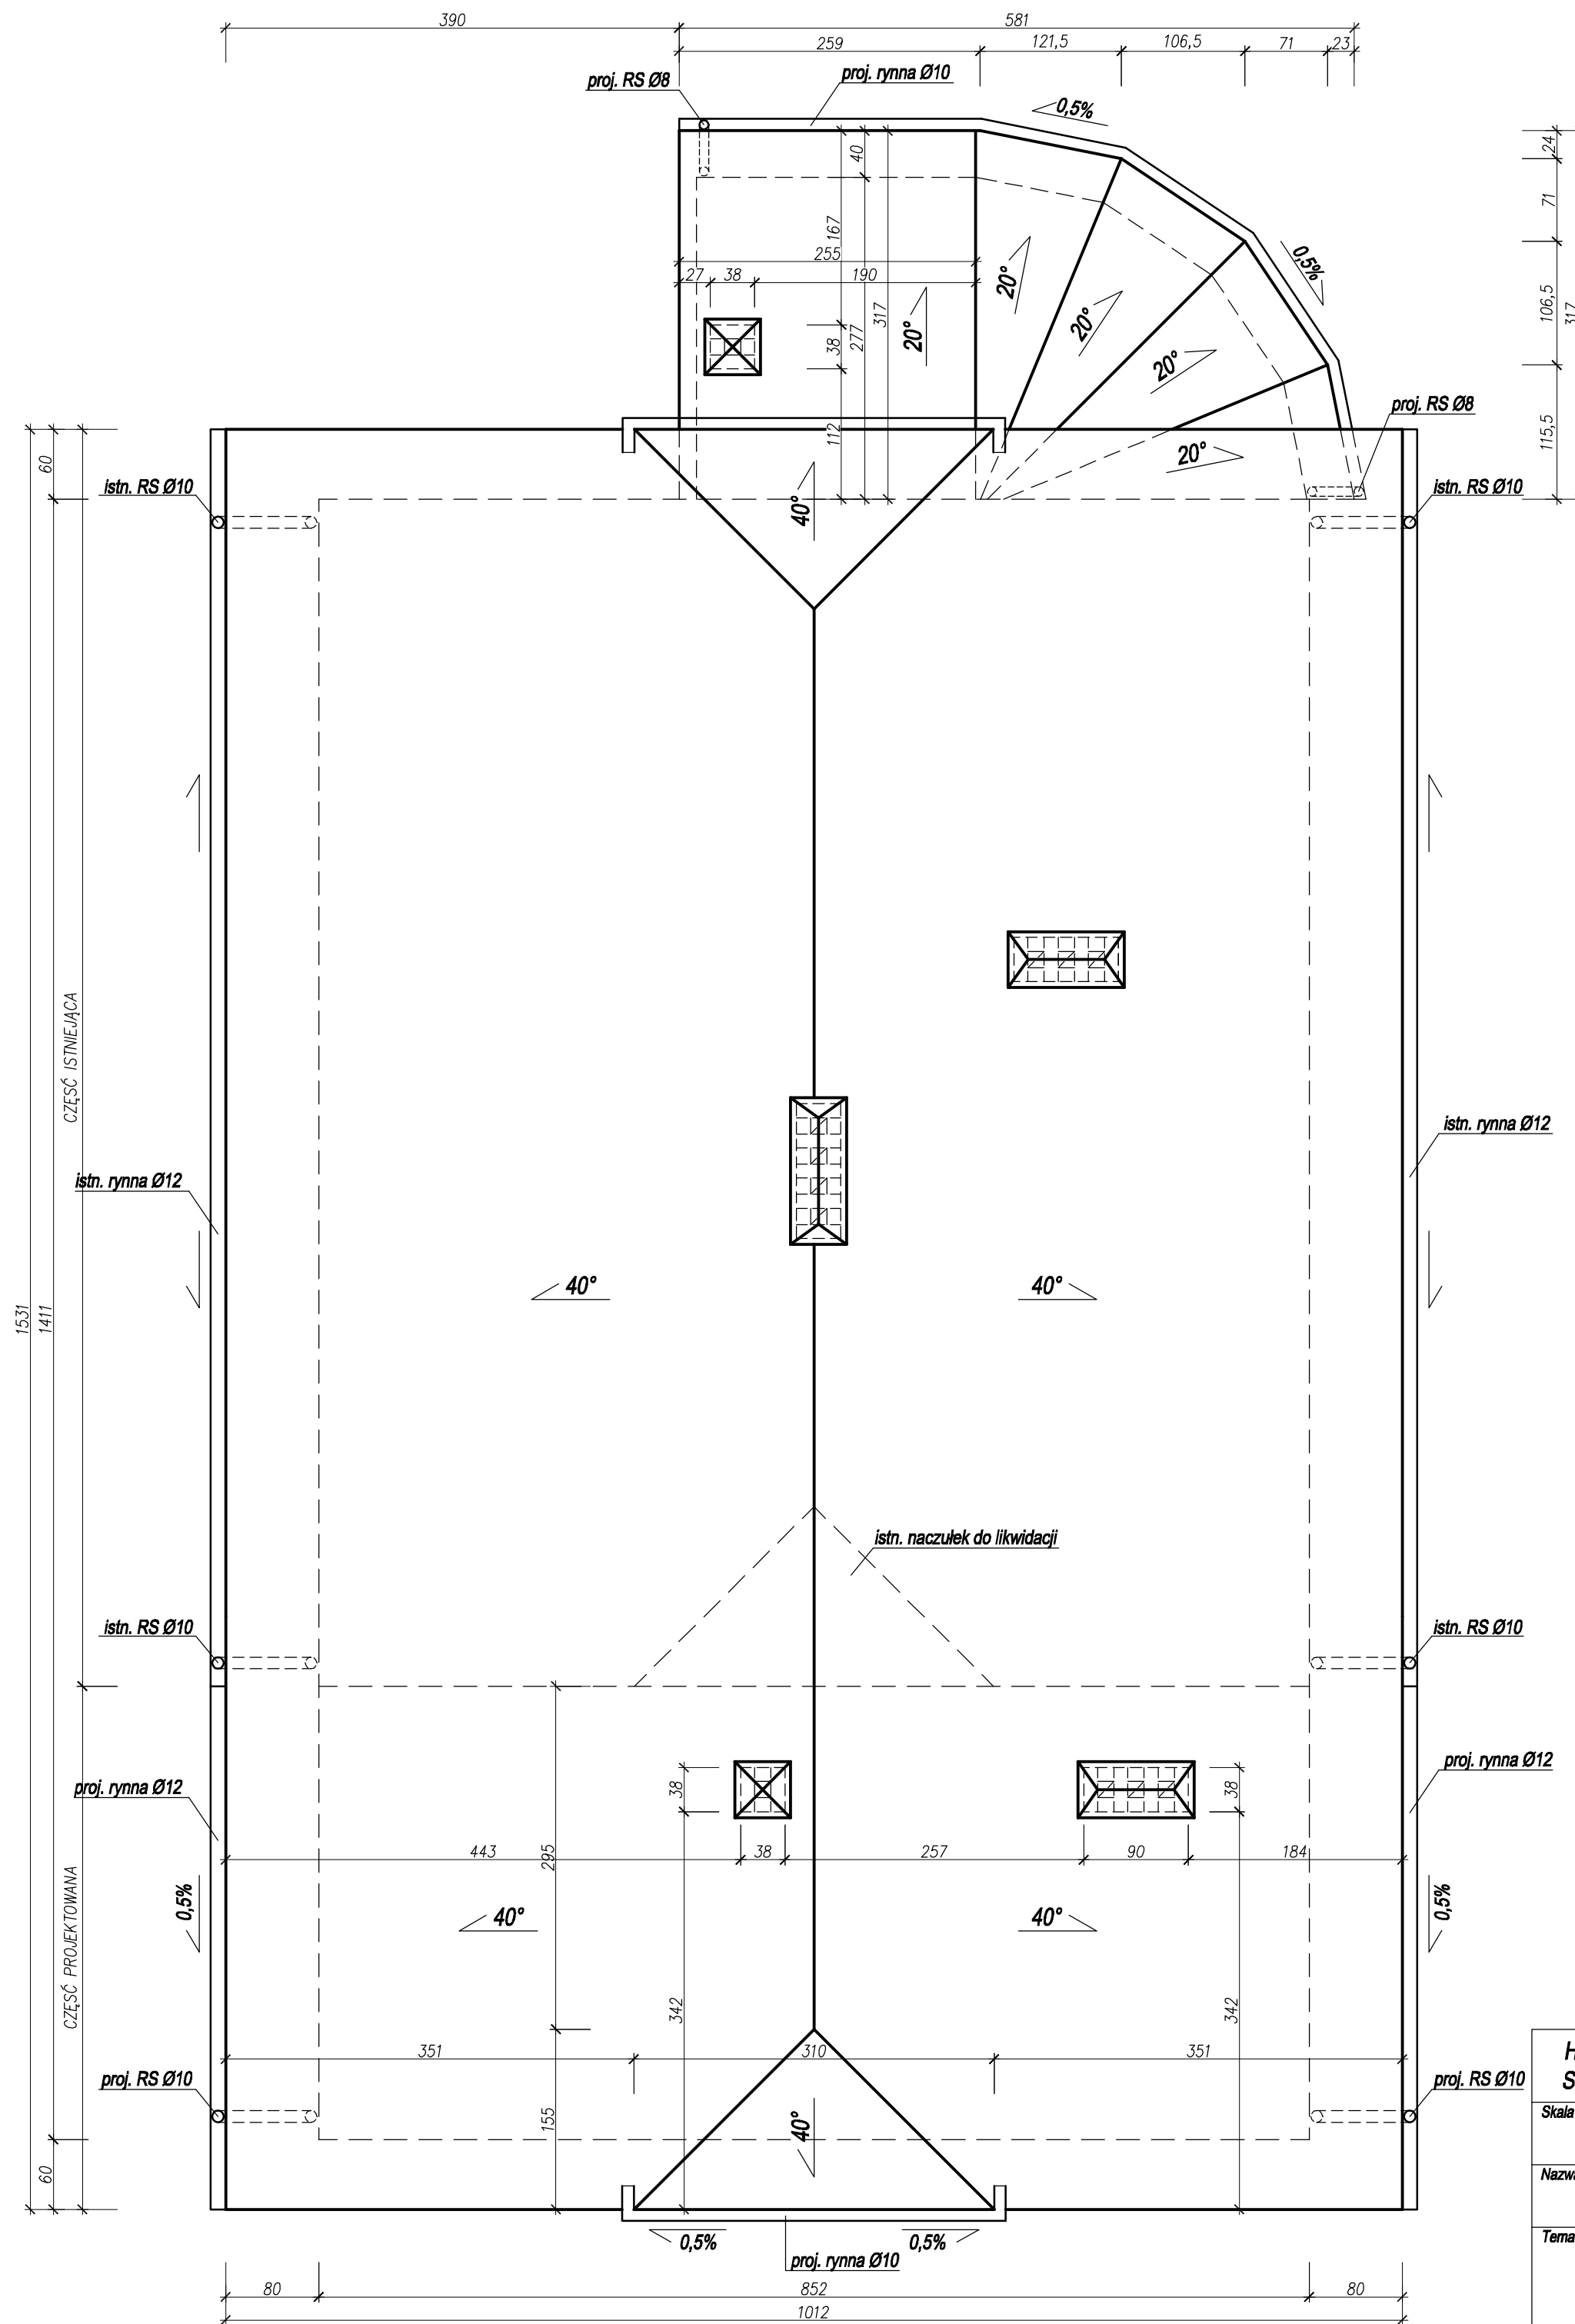

Skala <b>1:50</b>	Nr arch. proj. budowlanego <b>PB - 4115</b>	Nr zlecenia <b>Zof/8/2013</b>			
	Nr arch. rysunku <b>Zof/8/2013-3A</b>	Stanowisko	Imię i nazwisko	Podpis	Data
Nazwa rys. <b>RZUT DACHU</b>	Projektant <b>inż. Z. Konopka upr. 33,46/Tbg/78</b>				<b>06.2013</b>
Temat proj. <b>ROZBUDOWA I PRZEBUDOWA BUDYNKU ADMINISTRACYJNO-SOCJALNEGO SKŁADOWISKA ODPADÓW KOMUNALNYCH W STAŁOWEJ WOLI</b>	Asystent <b>mgr inż. W. Baliński</b>				<b>06.2013</b>
	Sprawdzający <b>mgr inż. S. Hanula upr. 69/Tbg/90</b>				<b>06.2013</b>