


Przebudowa sieci kanalizacyjnej w rejonie skrzyżowania ul. Metalowców z ul. Hutniczą w Stalowej Woli

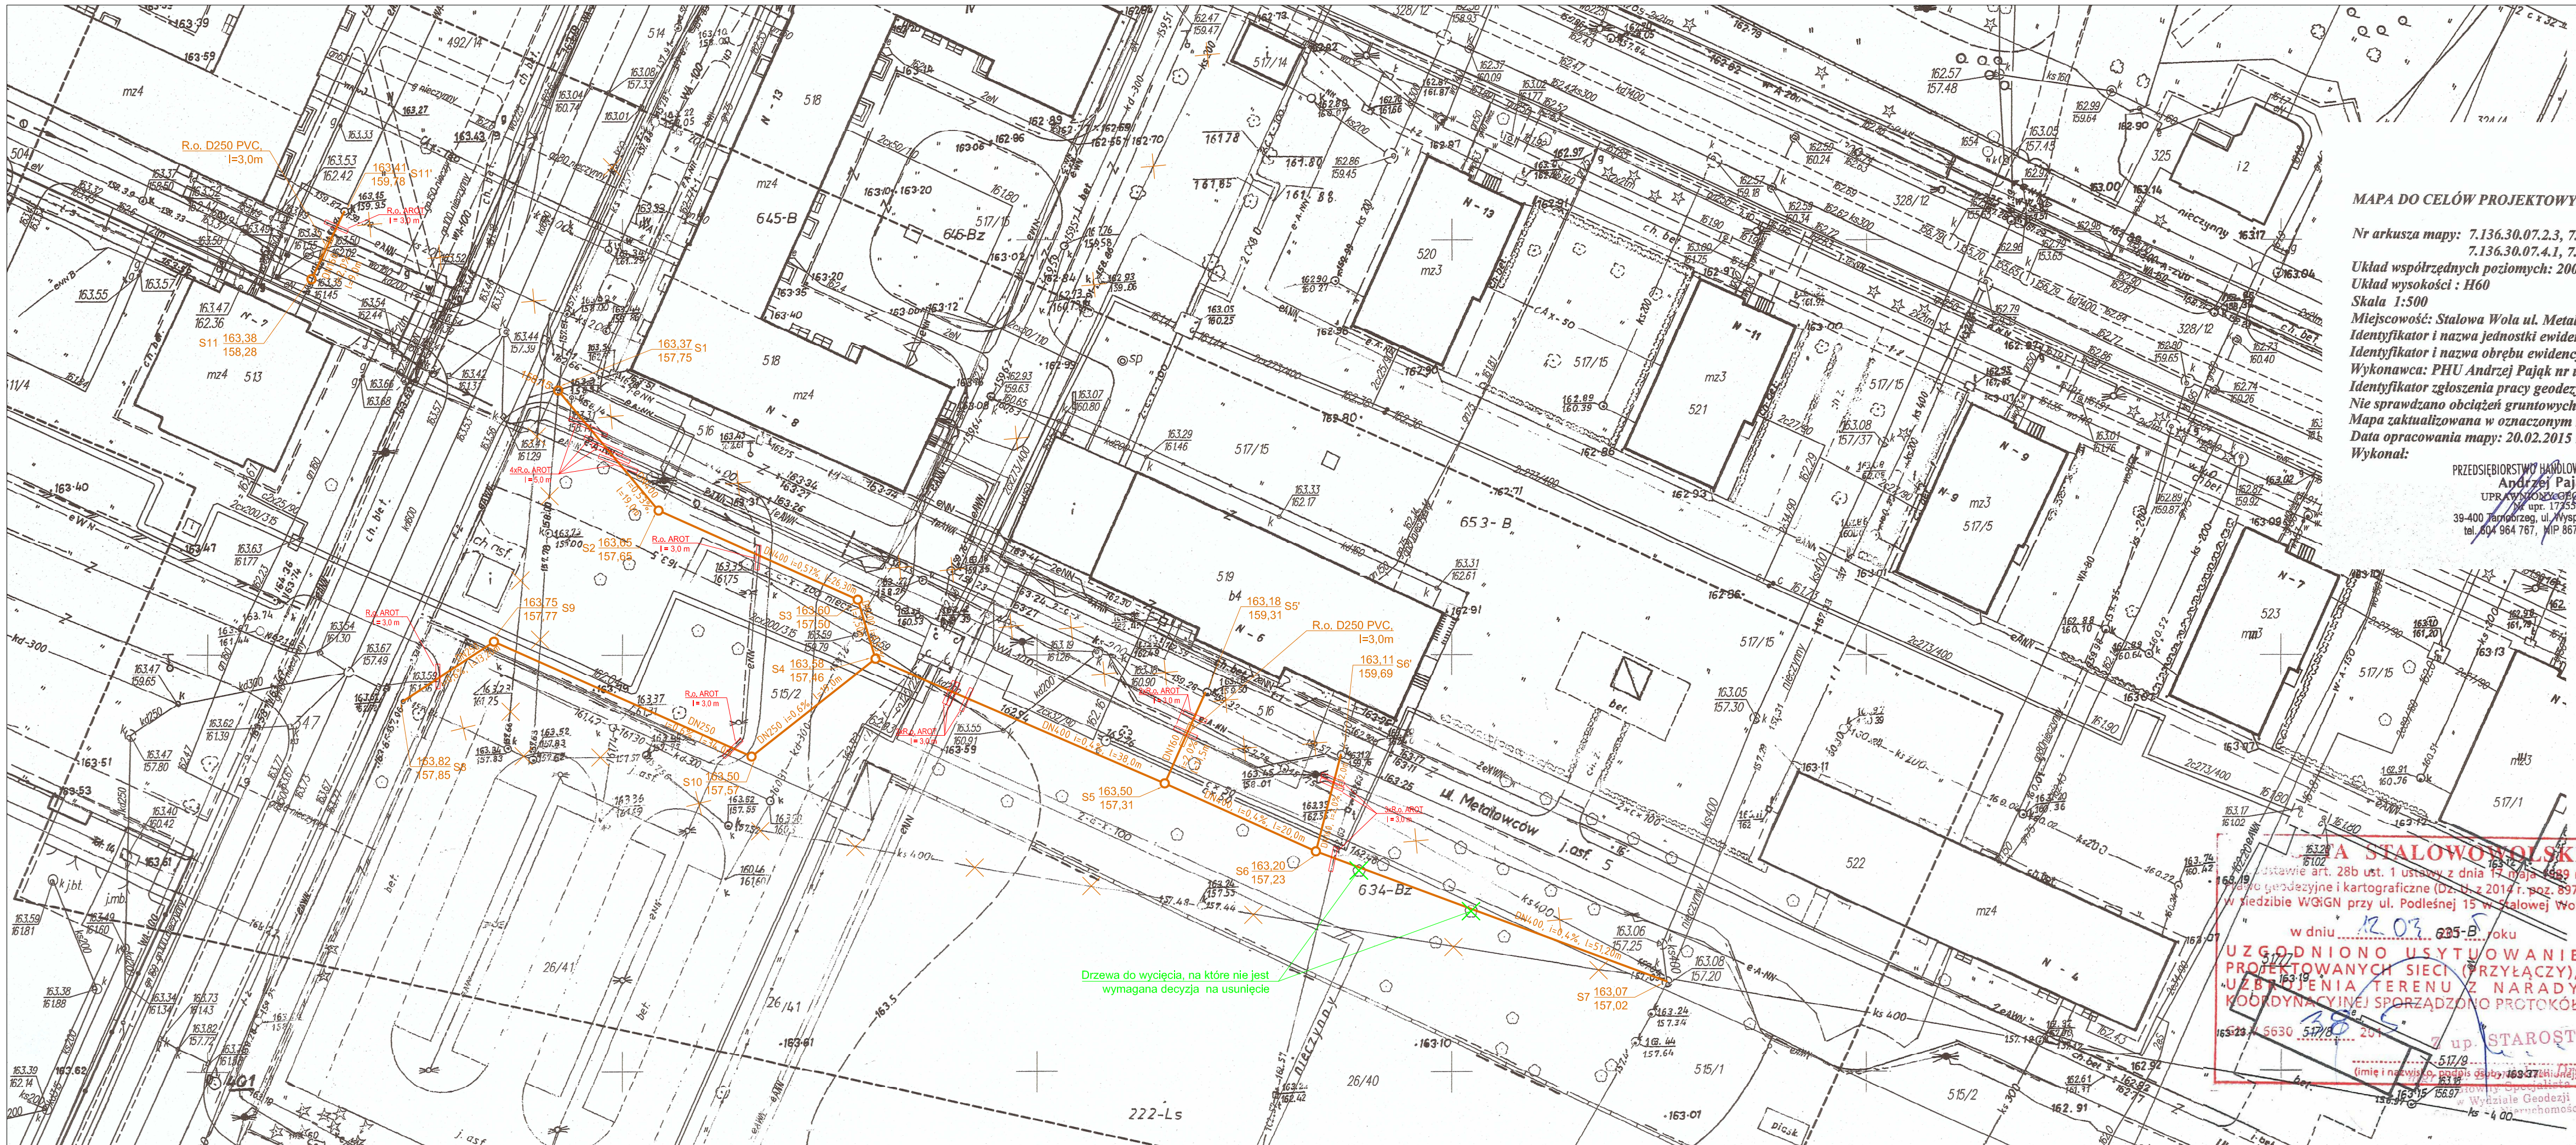

MAPA DO CELÓW PROJEKTOWYCH

Nr arkusza mapy: 7.136.30.07.2.3, 7.136.30.07.2.4, 7.136.30.07.4.1, 7.136.30.07.4.2
 Układ współrzędnych poziomych: 2000
 Skala wysokości: H60
 Skala 1:500
 Miejscowość: Stalowa Wola ul. Metalowców
 Identyfikator i nazwa jednostki ewidencyjnej: 181801_1, Stalowa Wola
 Identyfikator i nazwa obrębu ewidencyjnego: 181801_1.0003, Centrum
 Wykonawca: PHU Andrzej Pajak nr upr. 17355 zakres I i 2
 Identyfikator zgłoszenia pracy geodezyjnej: NG.X.6642.2268.2015
 Nie sprawdzano obciążeń gruntowych w zakresie aktualizacji
 Mapa zaktualizowana w oznaczonym zakresie linią koloru czarnego
 Data opracowania mapy: 20.02.2015 roku
 Wykonał:

PRZEDSIĘBIORSTWO HANDLOWO-USŁUGOWE
Andrzej Pajak
 UPRAWNIENIA W ZAKRESIE
 nr upr. 17355
 39-400 Tamborzeg, ul. Wyspiańskiego 4/7
 tel. 804 964 767, MIP 867-100-89-27

Poświadczam, że niniejszy dokument został opracowany w wyniku prac geodezyjnych i kartograficznych, których rezultaty zawiera operat techniczny wpisany do ewidencji materiałów państwowego zasobu geodezyjnego i kartograficznego

Organ prowadzący państwowy zasób geodezyjny i kartograficzny	STAROSTA STALOWOWOLSKI Powiatowy Oficer Dokumentacji Geodezyjnej i Kartograficznej w Stalowej Woli
Identyfikator ewidencyjny materiału zasobu - operatu technicznego	mapy 2015.369
Data wpisania operatu technicznego do ewidencji materiałów zasobu	25.02.2015
Imię, nazwisko i podpis osoby reprezentującej organ	Z UP. STAROSTY Władysław Jędrzejewski

LEGENDA:

- Przebudowywana sieć kanalizacji sanitarnej
- X X Kanaly które należy wypełnić betonem
- rura ochronna AROT dwudzielna

STAROSTA STALOWOWOLSKI
 w imieniu i na podstawie art. 28 § 1 ustawy z dnia 17 maja 1999 r. o geodezji i kartograficznym (Dz. U. z 2014 r. poz. 897) w siedzibie WGN przy ul. Podleskiej 15 w Stalowej Woli
 w dniu 12.03.2015 roku
UZGODNIŁO SIĘ SYTUOWANIE PROJEKTOWANYCH SIECI (PRZYŁĄCZY), UŻYTKOWANIA TERENU Z NARADY KOOORDYNAcyjnej SPORZĄDZONO PROTOKÓŁ
 Z UP. STAROSTY
 Władysław Jędrzejewski

Drzewa do wycięcia, na które nie jest wymagana decyzja na usunięcie

Inwestor	MIĘJSKI ZAKŁAD KOMUNALNY Spółka z o.o. w Stalowej Woli ul. Komunalna 1, 37-450 Stalowa Wola	Data:	2015-03
Objekt Adres:	PRZEBUDOWA SIECI KANALIZACYJNEJ W REJONIE SKRZYŻOWANIA UL. METALOWCÓW Z UL. HUTNICZĄ W STALOWEJ WOLI Działki nr ewid. 492/14, 504, 514, 516, 515/1, 515/2, 26/2, 26/41 - obręb 0003 Centrum	Nr rys.:	1
Rysunek:	PROJEKT ZAGOSPODAROWANIA TERENU	Skala:	1:500
Projektował:	mgr inż. Piotr Zieliński	Uprawnienia	19/Tbg/98
Opracowała:	mgr inż. Magdalena Kuras	Podpis	Branża: sanitarna
Sprawdził:	inż. Krzysztof Buczyński		142/Tbg/98