


Przebudowa sieci kanalizacyjnej w rejonie skrzyżowania ul. Metalowców z ul. Hutniczą w Stalowej Woli

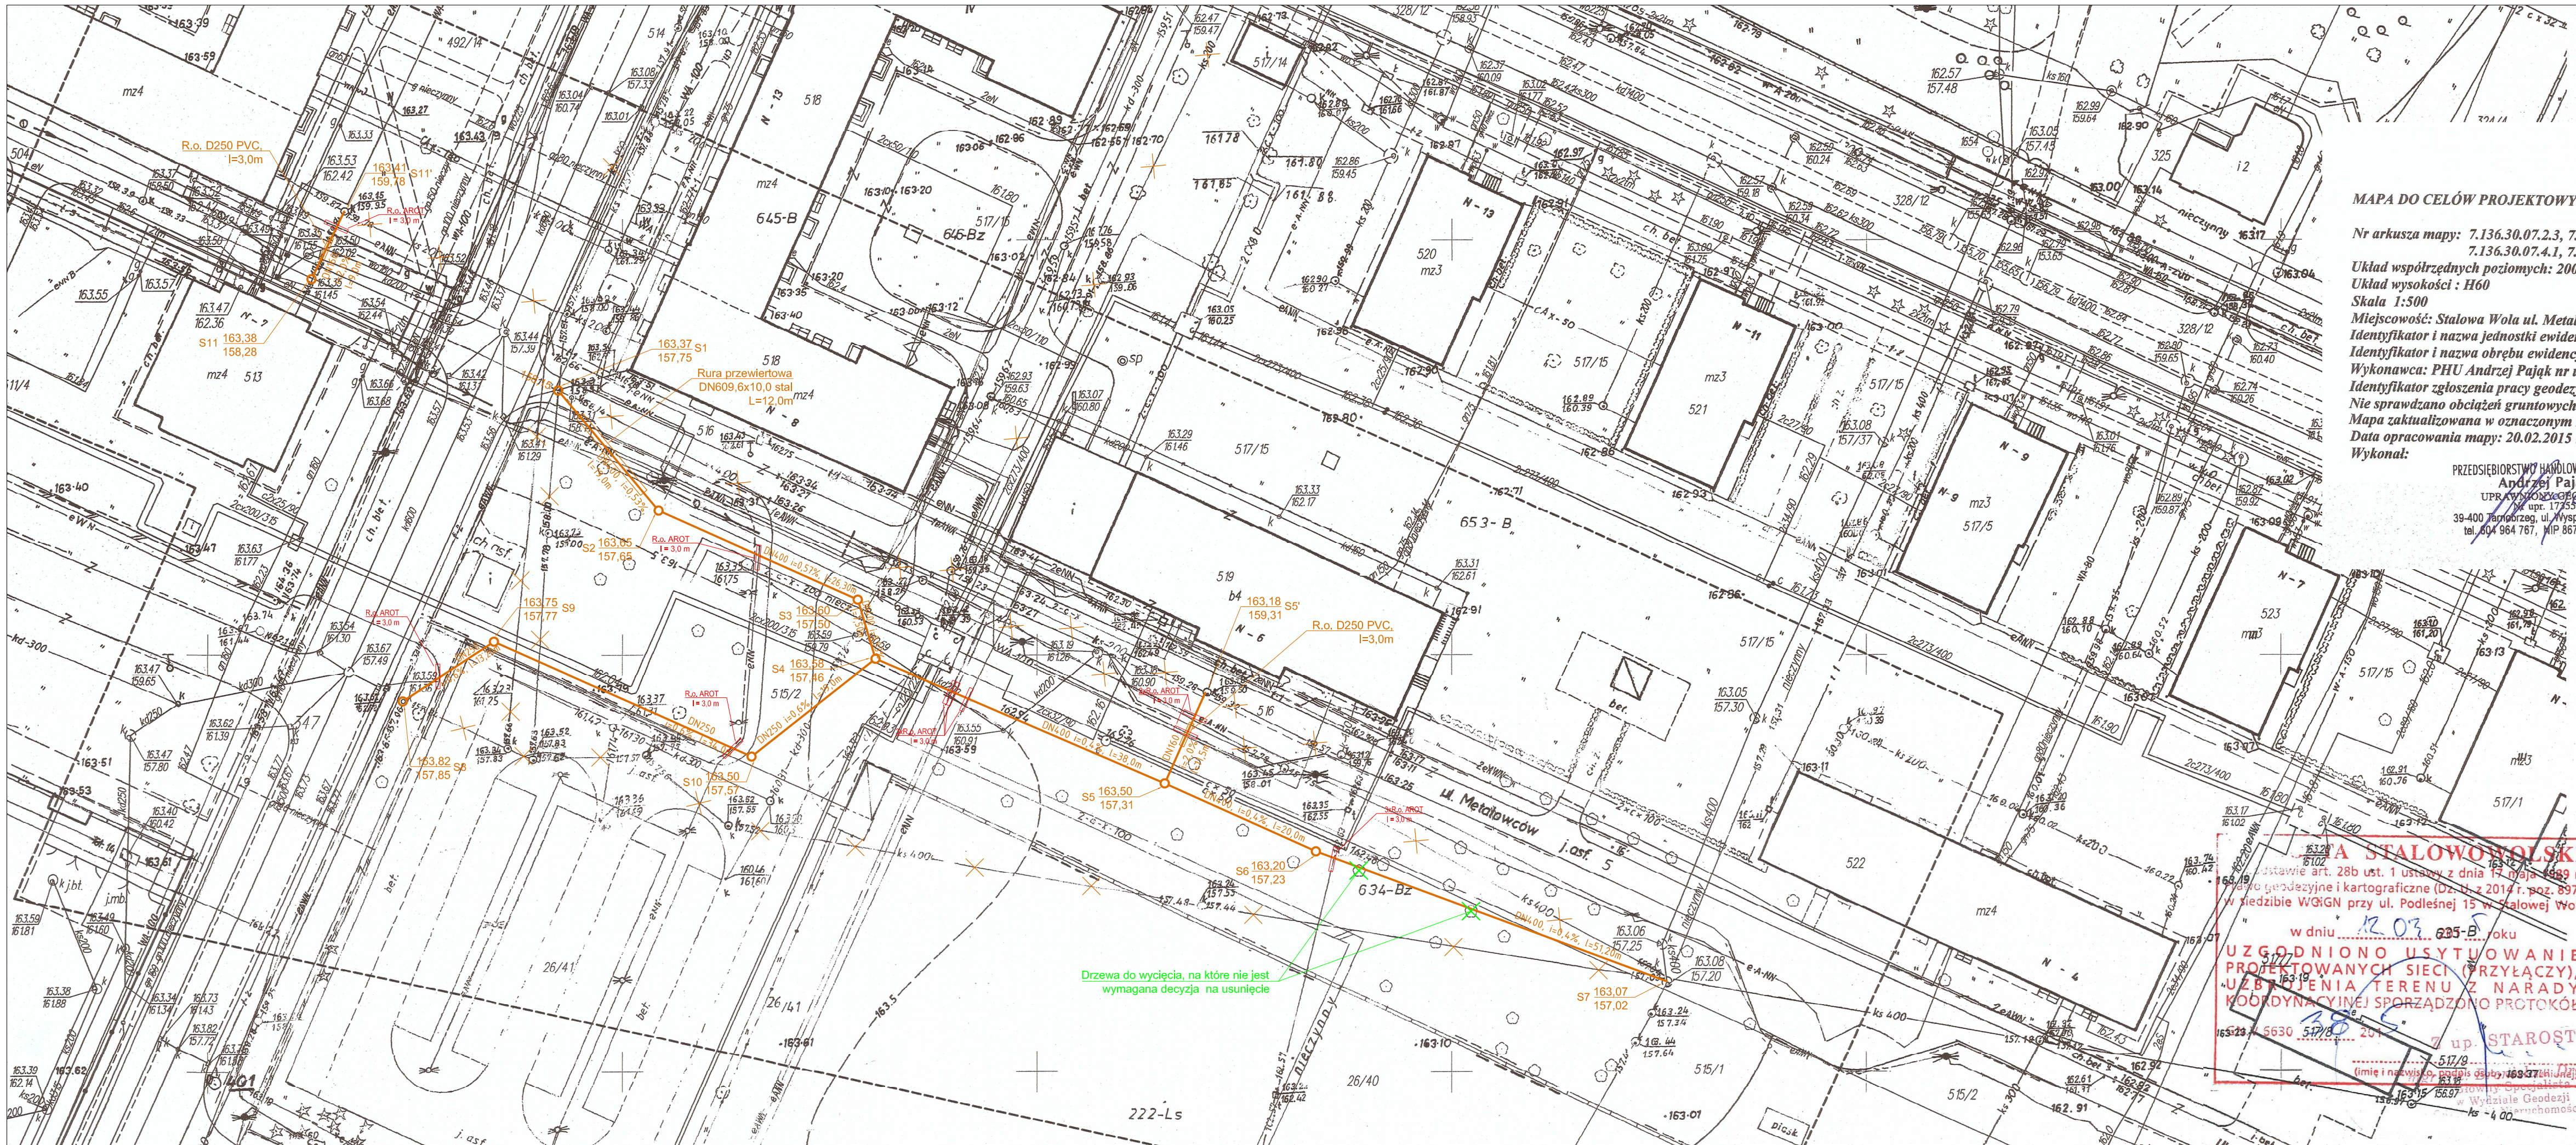

MAPA DO CELÓW PROJEKTOWYCH

Nr arkusza mapy: 7.136.30.07.2.3, 7.136.30.07.2.4, 7.136.30.07.4.1, 7.136.30.07.4.2  
 Układ współrzędnych poziomych: 2000  
 Skala wysokości: H60  
 Skala 1:500  
 Miejscowość: Stalowa Wola ul. Metalowców  
 Identyfikator i nazwa jednostki ewidencyjnej: 181801\_1, Stalowa Wola  
 Identyfikator i nazwa obrębu ewidencyjnego: 181801\_1.0003, Centrum  
 Wykonawca: PHU Andrzej Pajak nr upr. 17355 zakres I i 2  
 Identyfikator zgłoszenia pracy geodezyjnej: NG.X.6642.2268.2015  
 Nie sprawdzano obciążeń gruntowych w zakresie aktualizacji  
 Mapa zaktualizowana w oznaczonym zakresie linią koloru czarnego  
 Data opracowania mapy: 20.02.2015 roku  
 Wykonał:

PRZEDSIĘBIORSTWO HANDLOWO-USŁUGOWE  
**Andrzej Pajak**  
 UPRAWNIENIA W ZAKRESIE PRACY  
 nr upr. 17355  
 39-400 Tamborzeg, ul. Wyspiańskiego 4/7  
 tel. 804 964 767, MIP 867-100-89-27

Poświadcza się, że niniejszy dokument został opracowany w wyniku prac geodezyjnych i kartograficznych, których rezultaty zawiera operat techniczny wpisany do ewidencji materiałów państwowego zasobu geodezyjnego i kartograficznego	
Organ prowadzący państwowy zasób geodezyjny i kartograficzny	STAROSTA STALOWOWOLSKI Powiatowy Oficer Dokumentacji Geodezyjnej i Kartograficznej w Stalowej Woli
Identyfikator ewidencyjny materiału zasobu - operatu technicznego	mapa 2015.369
Data wpisania operatu technicznego do ewidencji materiałów zasobu	25.02.2015
Imię, nazwisko i podpis osoby reprezentującej organ	Z UP. STAROSTY Władysław Zawadowski

LEGENDA:

- Przebudowywana sieć kanalizacji sanitarnej
- X X Kanaly które należy wypełnić betonem
- rura ochronna AROT dwudzielna

**STAROSTA STALOWOWOLSKI**  
 w imieniu własnym  
 w dniu 12.03.2015 roku  
 UZGODNIŁO I SYTUOWAŁO  
 PROJEKTOWANYCH SIECI (PRZYŁĄCZY),  
 UŻYTKOWANIA TERENU Z NARADY  
 KOOORDYNACYJNEJ SPORZĄDZONO PROTOKÓŁ  
 W DNIU 12.03.2015 ROKU  
 WYDZIAŁ GEODEZJI  
 W STALOWEJ WOLI

Inwestor	MIĘJSKI ZAKŁAD KOMUNALNY Spółka z o.o. w Stalowej Woli ul. Komunalna 1, 37-450 Stalowa Wola	Data:	2015-03
Objekt Adres:	PRZEBUDOWA SIECI KANALIZACYJNEJ W REJONIE SKRZYŻOWANIA UL. METALOWCÓW Z UL. HUTNICZĄ W STALOWEJ WOLI Działki nr ewid. 492/14, 504, 514, 516, 515/1, 515/2, 26/2, 26/41 - obręb 0003 Centrum	Nr rys.:	1
Rysunek:	PROJEKT ZAGOSPODAROWANIA TERENU	Skala:	1:500
		Branża:	sanitarna
Projektował:	mgr inż. Piotr Zieliński	Uprawnienia	19/Tbg/98
Opracowała:	mgr inż. Magdalena Kuras		
Sprawdził:	inż. Krzysztof Buczynski		142/Tbg/98
		Podpis	