

**MAPA DO CELÓW PROJEKTOWYCH**

OBIEKT: Stalowa Wola dz. 91/6  
 SKALA 1:500  
 SEKCJA 7.136.30.02.3.4  
 STAŁOWA WOLA 181801\_1  
 CENTRUM 181801\_1.0003

UKŁAD WSPÓŁRZĘDNYCH – państwowy „2000”  
 UKŁAD ODNIESIENIA – Kronsztadt 60  
 GN.X.6642.698.2015  
 Licencja nr GN.X.6642.698.2015\_1818\_K05

Mapa aktualna w oznaczonym zakresie  
 na dzień 24.04.2015

Poświadczam, że niniejszy dokument został opracowany w wyniku prac geodezyjnych i kartograficznych, których rezultaty zawiera operat techniczny wpisany do ewidencji materiałów państwowego zasobu geodezyjnego i kartograficznego	
Organ prowadzący państwowy zasób geodezyjny i kartograficzny	STAROSTA STAŁOWOPOLSKI Powiatowy Ośrodek Dokumentacji Geodezyjnej i Kartograficznej w Stalowej Woli
Identyfikator ewidencyjny materiału zasobu - operatu technicznego	P. 1818.1005.775
Data wpisania operatu technicznego do ewidencji materiałów zasobu	05. MAJ 2015
Imię, nazwisko i podpis osoby reprezentującej organ	Z up. STAROSTY Władysław Łasunowski

Władysław Łasunowski

# PROJEKT ZAGOSPODAROWANIA TERENU

## 1:500

POD BUDOWĘ PODJAZDU DLA  
 NIEPEŁNOSPRAWNYCH Z ROZBUDOWĄ PARKINGU  
 W STAŁOWEJ WOLI


ADRES BUDOWY: STAŁOWA WOLA  
 DZIAŁKI NR 91/6, 100/3

INWESTOR: MIEJSKI ZAKŁAD KOMUNALNY Sp. z o.o.  
 ul. KOMUNALNA 1, 37-450 STAŁOWA WOLA


**LEGENDA:**

1. PROJEKTOWANY PODJAZD DLA NIEPEŁNOSPRAWNYCH
2. PROJEKTOWANY CHODNIK
3. PROJEKTOWANA ROZBUDOWA PARKINGU
4. PROJEKTOWANY ZJAZD PUBLICZNY

- GRANICE EWIDENCYJNE
- GRANICE OPRACOWANIA
- PROJEKTOWANE OGRODZENIE

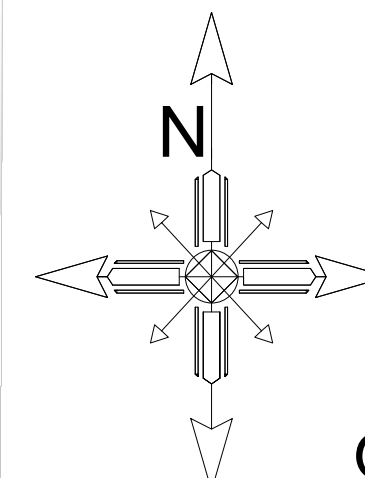

ORIENTACJA  
 skala: 1:10 000

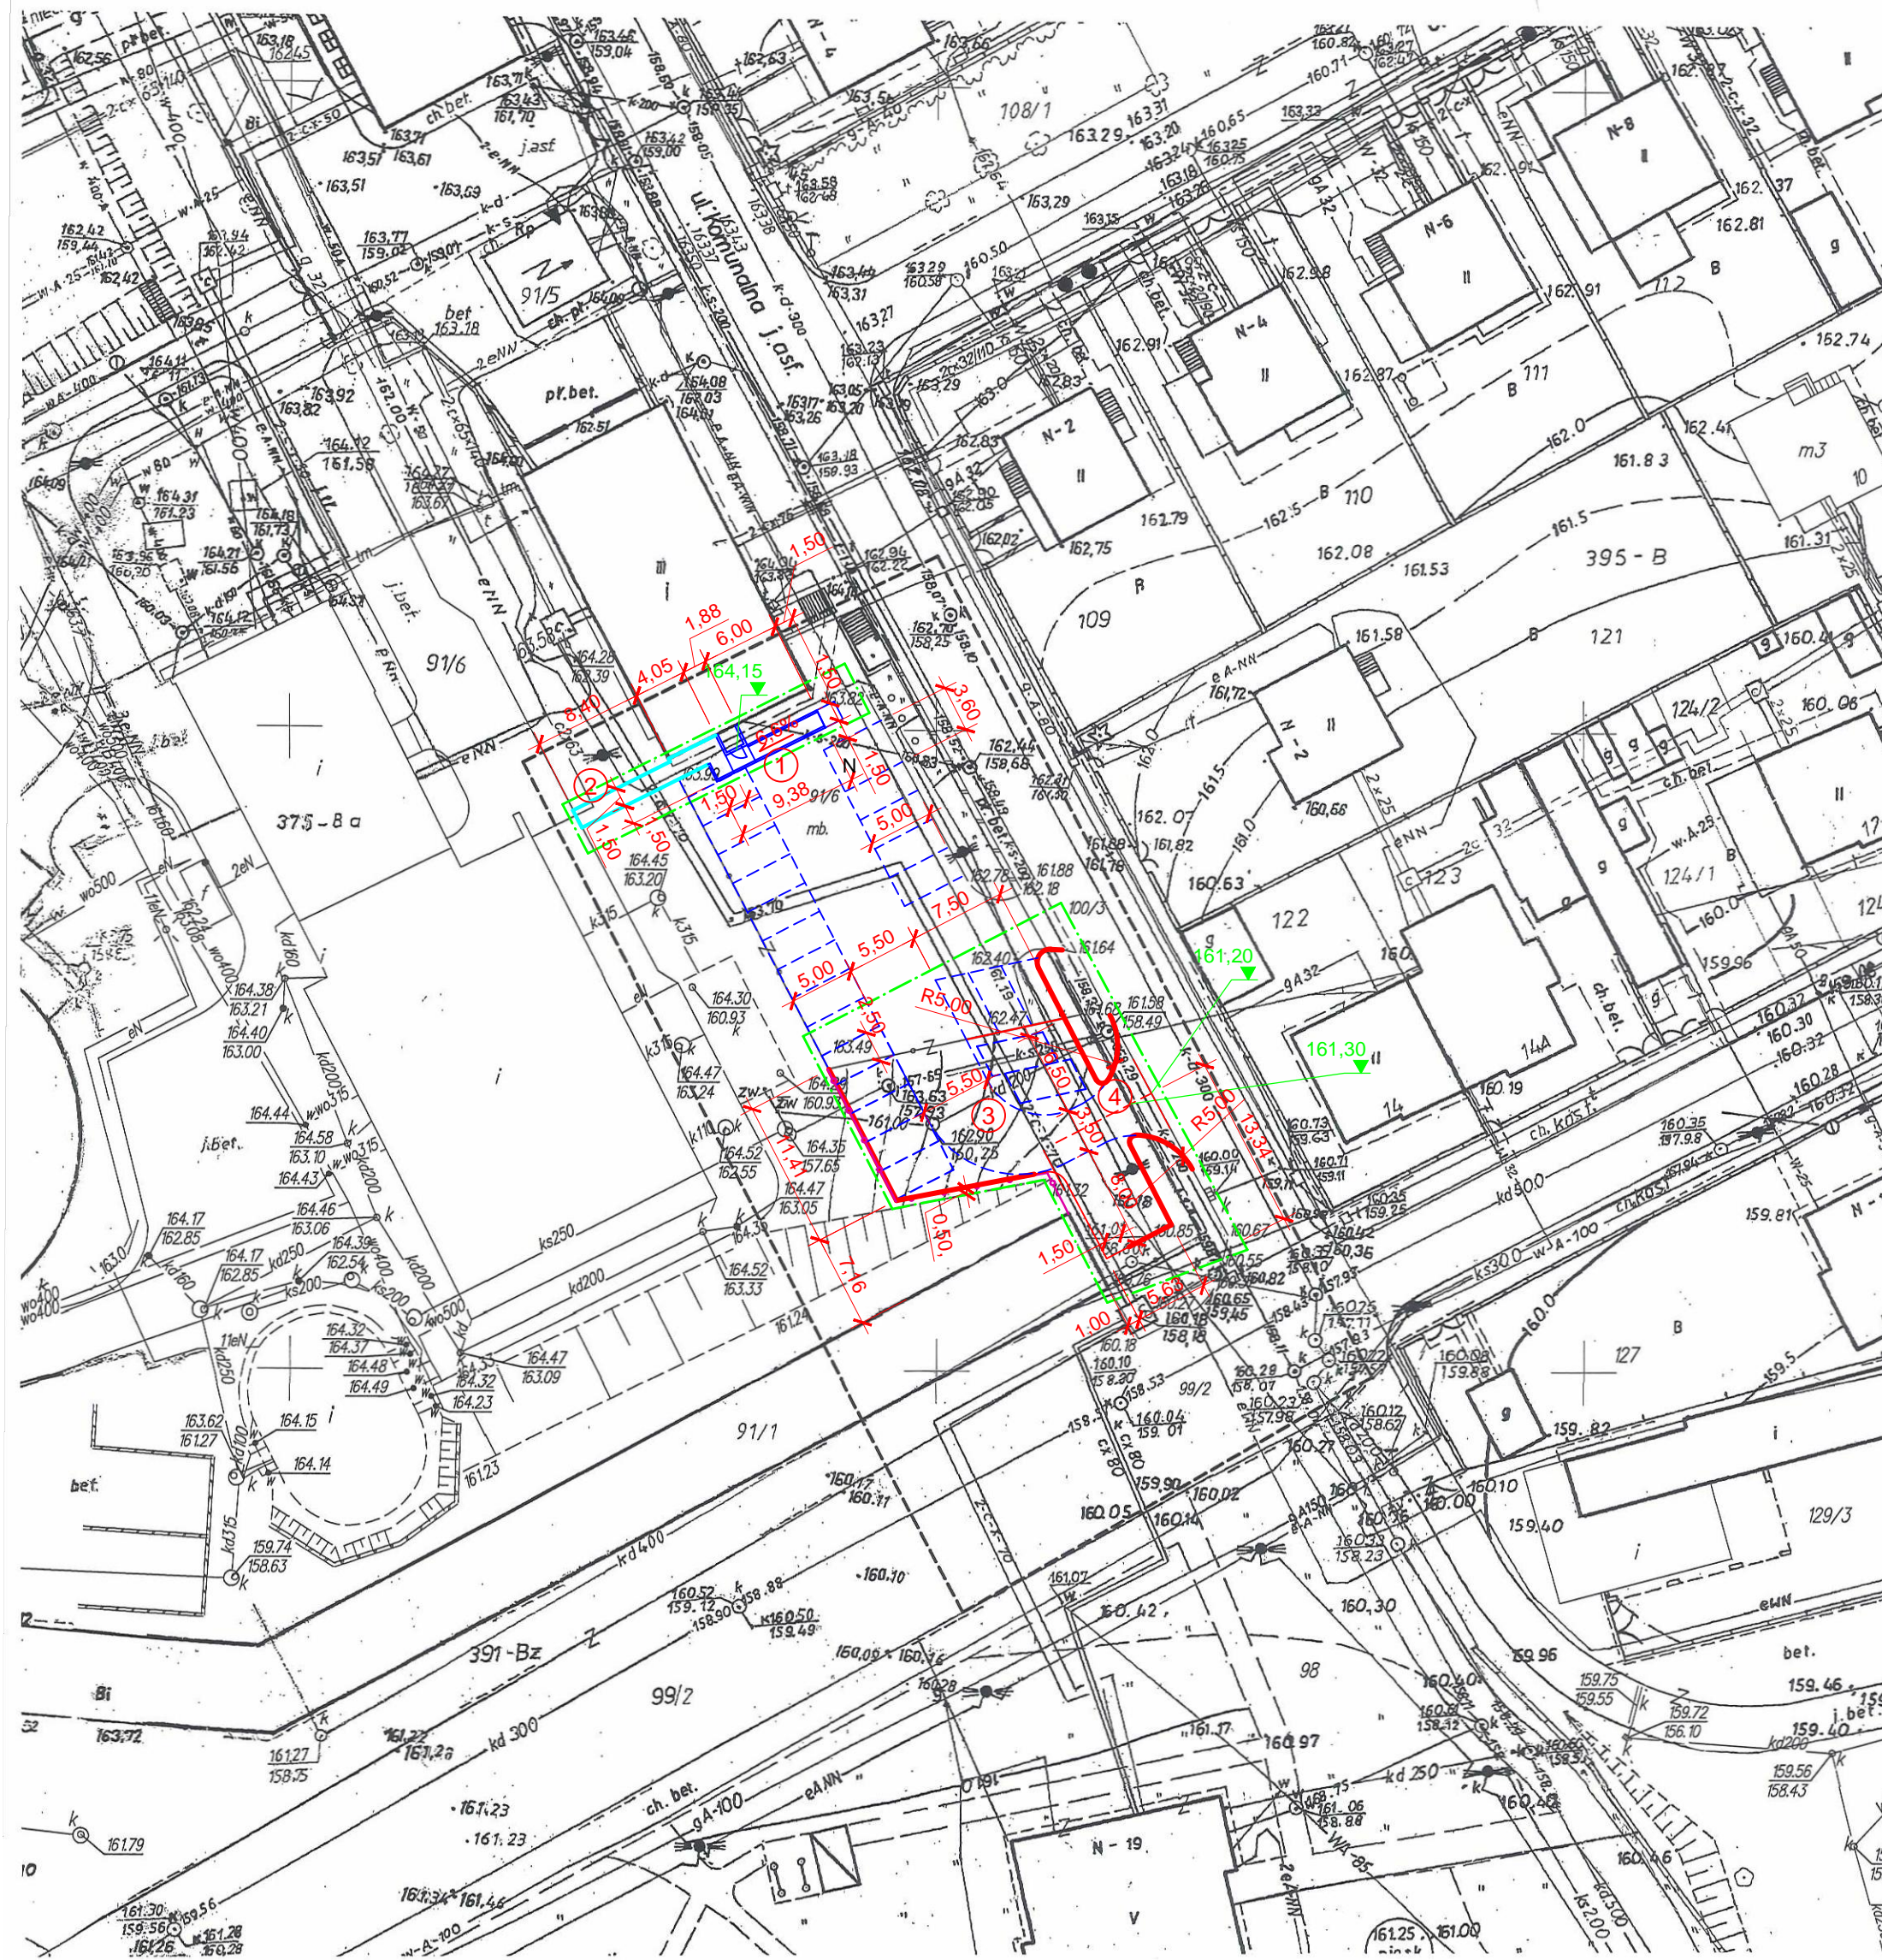

KONZBUD	ZAKŁAD USŁUG BUDOWLANYCH <b>KONZBUD</b> inż. Zbigniew Konopka		
	37-464 Stalowa Wola ul. Żurawia 23	tel/fax: 015/8448440 e-mail: biuro@konzbud.pl	
Obiekt:	PODJAZD DLA NIEPEŁNOSPRAWNYCH Z ROZBUDOWĄ PARKINGU W STAŁOWEJ WOLI		
Adres:	STAŁOWA WOLA DZIAŁKI NR EW. 91/6, 100/3		
Inwestor:	MIEJSKI ZAKŁAD KOMUNALNY Sp. z o.o. ul. KOMUNALNA 1, 37-450 STAŁOWA WOLA		
Branża:	DROGOWA	Stadium projektu: projekt budowlany	
Projekt NR	Nazwa rysunku <b>PROJEKT ZAGOSPODAROWANIA TERENU</b>		
PROJEKTOWAŁ	Imię Nazwisko	Nr. upraw. Podpis Data	
	inż. Zbigniew Konopka	33.46/Tbg/78	07.2015
	w spec. konstr.-budowlanej bez ograniczeń		
SPRAWDZIŁ	mgr inż. Dorota Kuna	PKD/0121/PWOD/08	07.2015
	w specjalności drogowej bez ograniczeń		
SPRAWDZIŁ	mgr inż. Grzegorz Kuś	K-97/02	07.2015
	w spec. konstr.-budowlanej bez ograniczeń		
Zastrzegam wszelkie prawa wynikające z Ustawy o prawie autorskim. Rysunek niniejszy nie może być w całości lub w części przerysowany, uzupełniony lub odpustyony komputernie, bez pisemnej zgody firmy Z.U.B. KONZBUD w Stalowej Woli			