

Poświadczam się zgodność niniejszej kopii z treścią materiału państwowego zasobu geodezyjnego i kartograficznego	
Organ prowadzący państwowy zasób geodezyjny i kartograficzny	STAROSTA STAŁOWOWOLSKI Powiatowy Ośrodek Dokumentacji i Geodezyjnej i Kartograficznej w Stalowej Woli
Nazwa materiału zasobu	Mapa zasadnicza
Identyfikator ewidencyjny materiału zasobu	251/3/44/1976
Data wykonania kopii	10.03.2016
Imię, nazwisko, podpis osoby reprezentującej organ	Z up. STAROSTY INSPEKTOR inż. JAKUB BURCZAK

Województwo: 18 podkarpackie
Powiat: 1818 stalowowski
Gmina: 181801 I Stalowa Wola
Obręb: 181801_1.0003 Centrum
Układ współrzędnych: 2000/21
Seksja: 7.136.30.02.3.2 , .4
Skala: 1:500
Wniosek nr: GN.X.6642.313.2016

Data wykonania kopii niniejszego projektu nie spełnia wymagań obw. gminnych i wojewódzkich. Do czasu wycofania projektu z projektu zakazuje się jego warianty. Materiał ten może służyć do wniosków - kopii tego projektu. Grup. 181801, data 10.03.2016 r. w Stalowej Woli. Inżynier JAKUB BURCZAK, inż. 181801, 10.03.2016 r.

PROJEKT ZAGOSPODAROWANIA TERENU skala 1:500

POD BUDOWĘ PARKINGU NA DZIAŁCE NR EW. 91/6
PRZY UL. KOMUNALNEJ 1 W STAŁOWEJ WOLI

INWESTOR : MIEJSKI ZAKŁAD KOMUNALNY SP. Z O.O.
37-450 STAŁOWA WOLA
UL. KOMUNALNA 1

ADRES BUDOWY : STAŁOWA WOLA
DZIAŁKA NR EW. : 91/6



LEGENDA:

- GRANICE EWIDENCYJNE
- - - GRANICE OPRACOWANIA
- KABEL NN
- RURA OSŁONOWA ϕ 110

1. PROJEKTOWANY PARKING
2. PROJEKTOWANA DROGA MANEWROWA
3. PROJEKTOWANA BRAMA PRZESUWNA
4. ISTNIEJĄCY PARKING
5. ISTNIEJĄCY CHODNIK
6. ISTNIEJĄCA DROGA GMINNA

 PROJEKTOWANE MIEJSCA POSTOJOWE

 ISTNIEJĄCE MIEJSCA POSTOJOWE

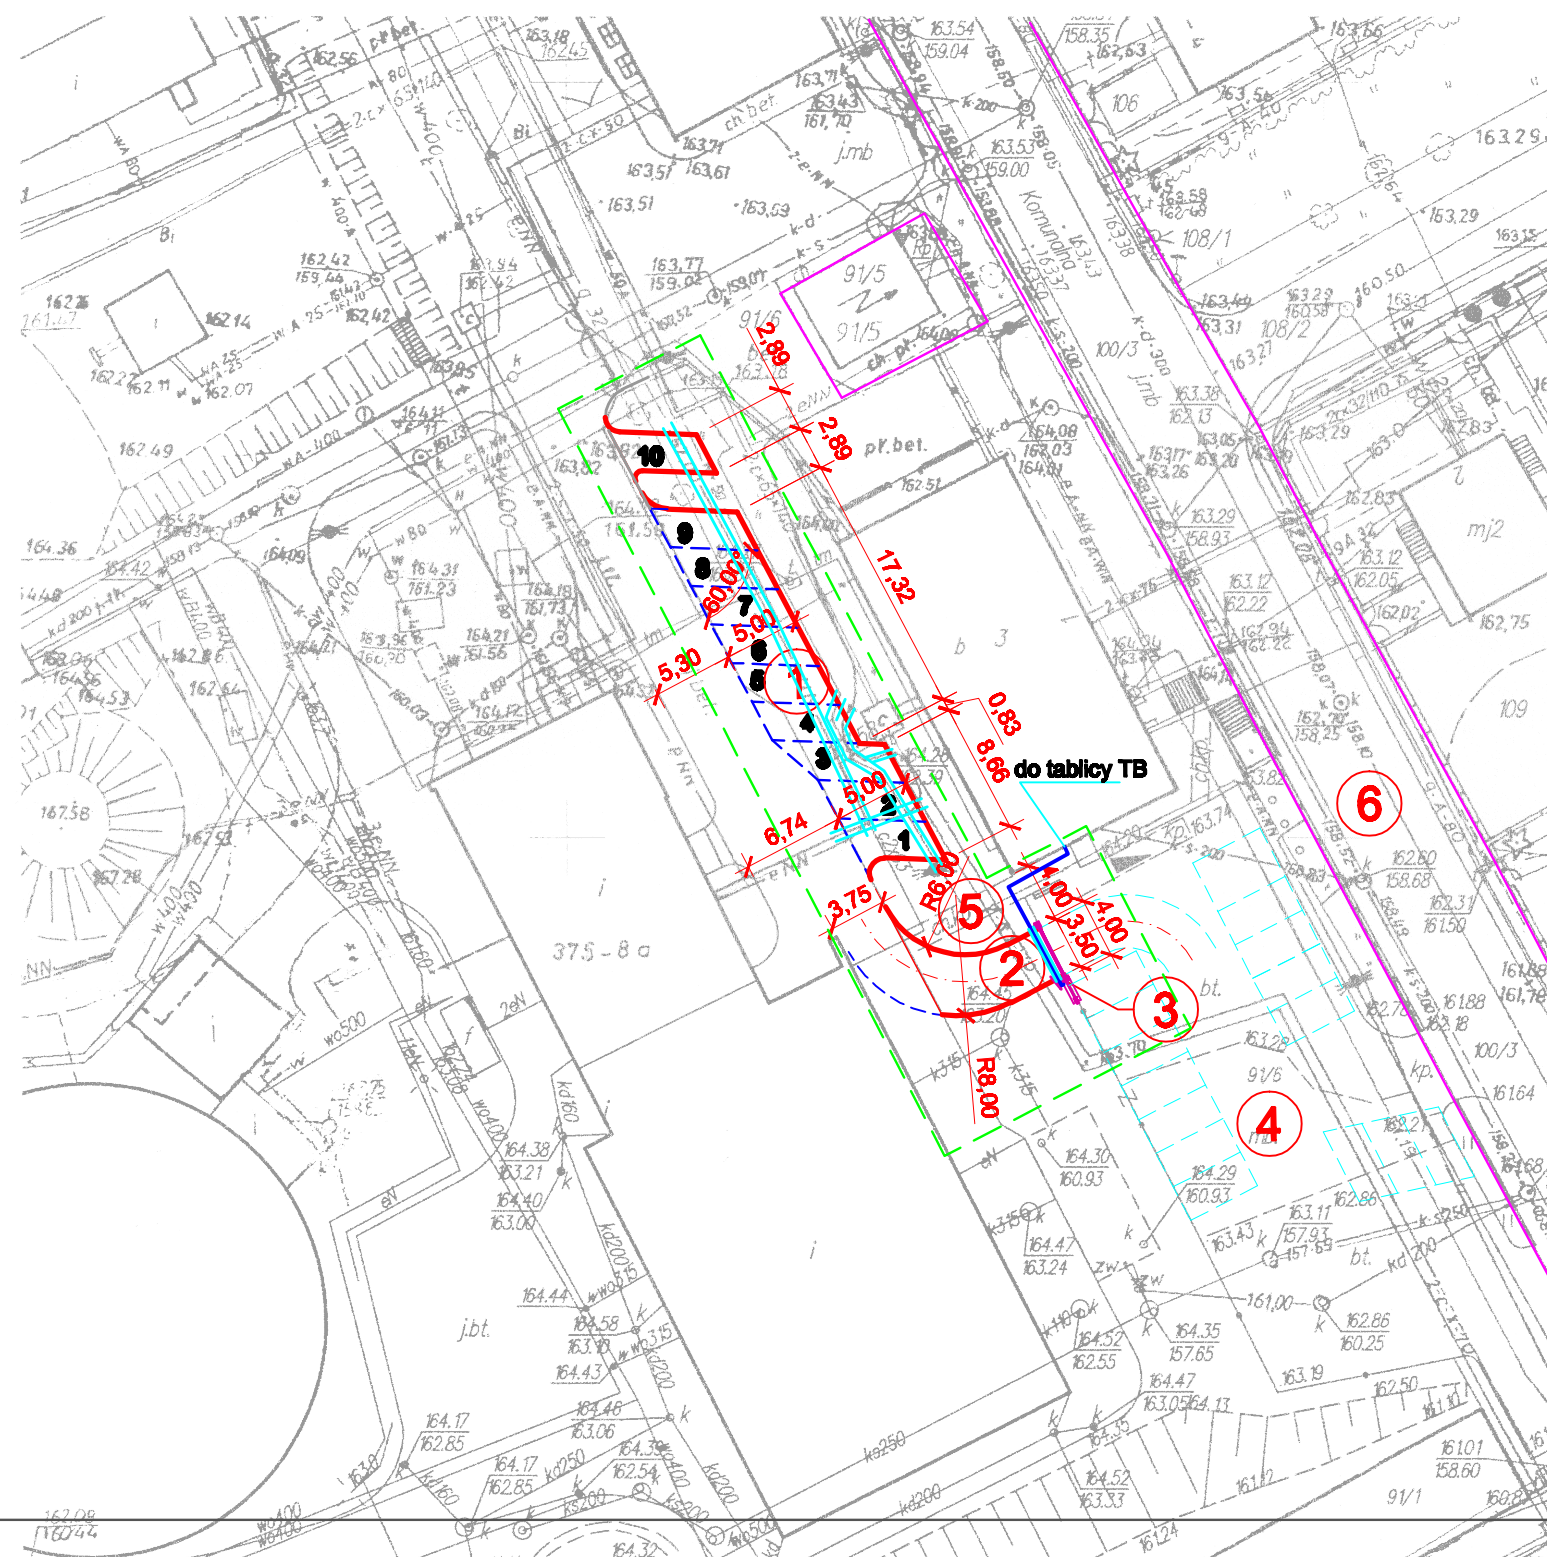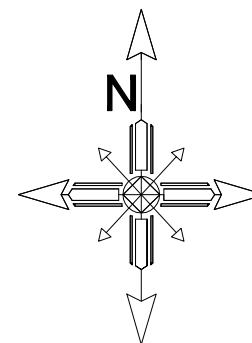

Objekt:
Budowa parkingu na działce nr ew. 91/6 przy ul. Komunalnej 1 w Stalowej Woli

Inwestor:
Miejski Zakład Komunalny Sp. z o.o.
37-450 Stalowa Wola
ul. Komunalna 1

Adres budowy:
STAŁOWA WOLA
Działka nr ew. 91/6

Stadium projektu: Projekt budowlany

Nazwa rysunku: Projekt zagospodarowania terenu Skala: 1:500

Branża:	Stanowisko:	Imię i nazwisko, specjalność i numer uprawnień:	Podpis:
drogowa	Projektant:	mgr inż. Dorota Kuna upr. nr PDK/0121/PWOD/08 w specjalności drogowej bez ograniczeń	
	Sprawdzający:	mgr inż. Grzegorz Kuś upr. nr K-97/02 w specjalności konstrukcyjno-budowlanej bez ograniczeń	
elektryczna	Projektant:	mgr inż. Andrzej Latawiec upr. nr PDK/0076/POOE/05 w spec. instalacyjnej: w zakresie sieci, instalacji i urządzeń elektrycznych i elektroenergetycznych bez ograniczeń	
	Sprawdzający:	mgr inż. Mariusz Rolek upr. nr PDK/0074/POOE/05 w spec. instalacyjnej: w zakresie sieci, instalacji i urządzeń elektrycznych i elektroenergetycznych bez ograniczeń	

Nr projektu budowlanego: PB - 4302
Nr rysunku: U/16 1.1-B
Data: 03.2016

Zastrzegam się wszelkie prawa wynikające z Ustawy o prawie autorstwa. Rysunek niniejszy nie może być w całości lub w części przyswojony, uzupełniony lub odtworzony komukolwiek, bez pisemnej zgody firmy HSW-Zakład Projektowo Techniczny Sp. z o.o. w Stalowej Woli