I piętro - projektowany układ ścian

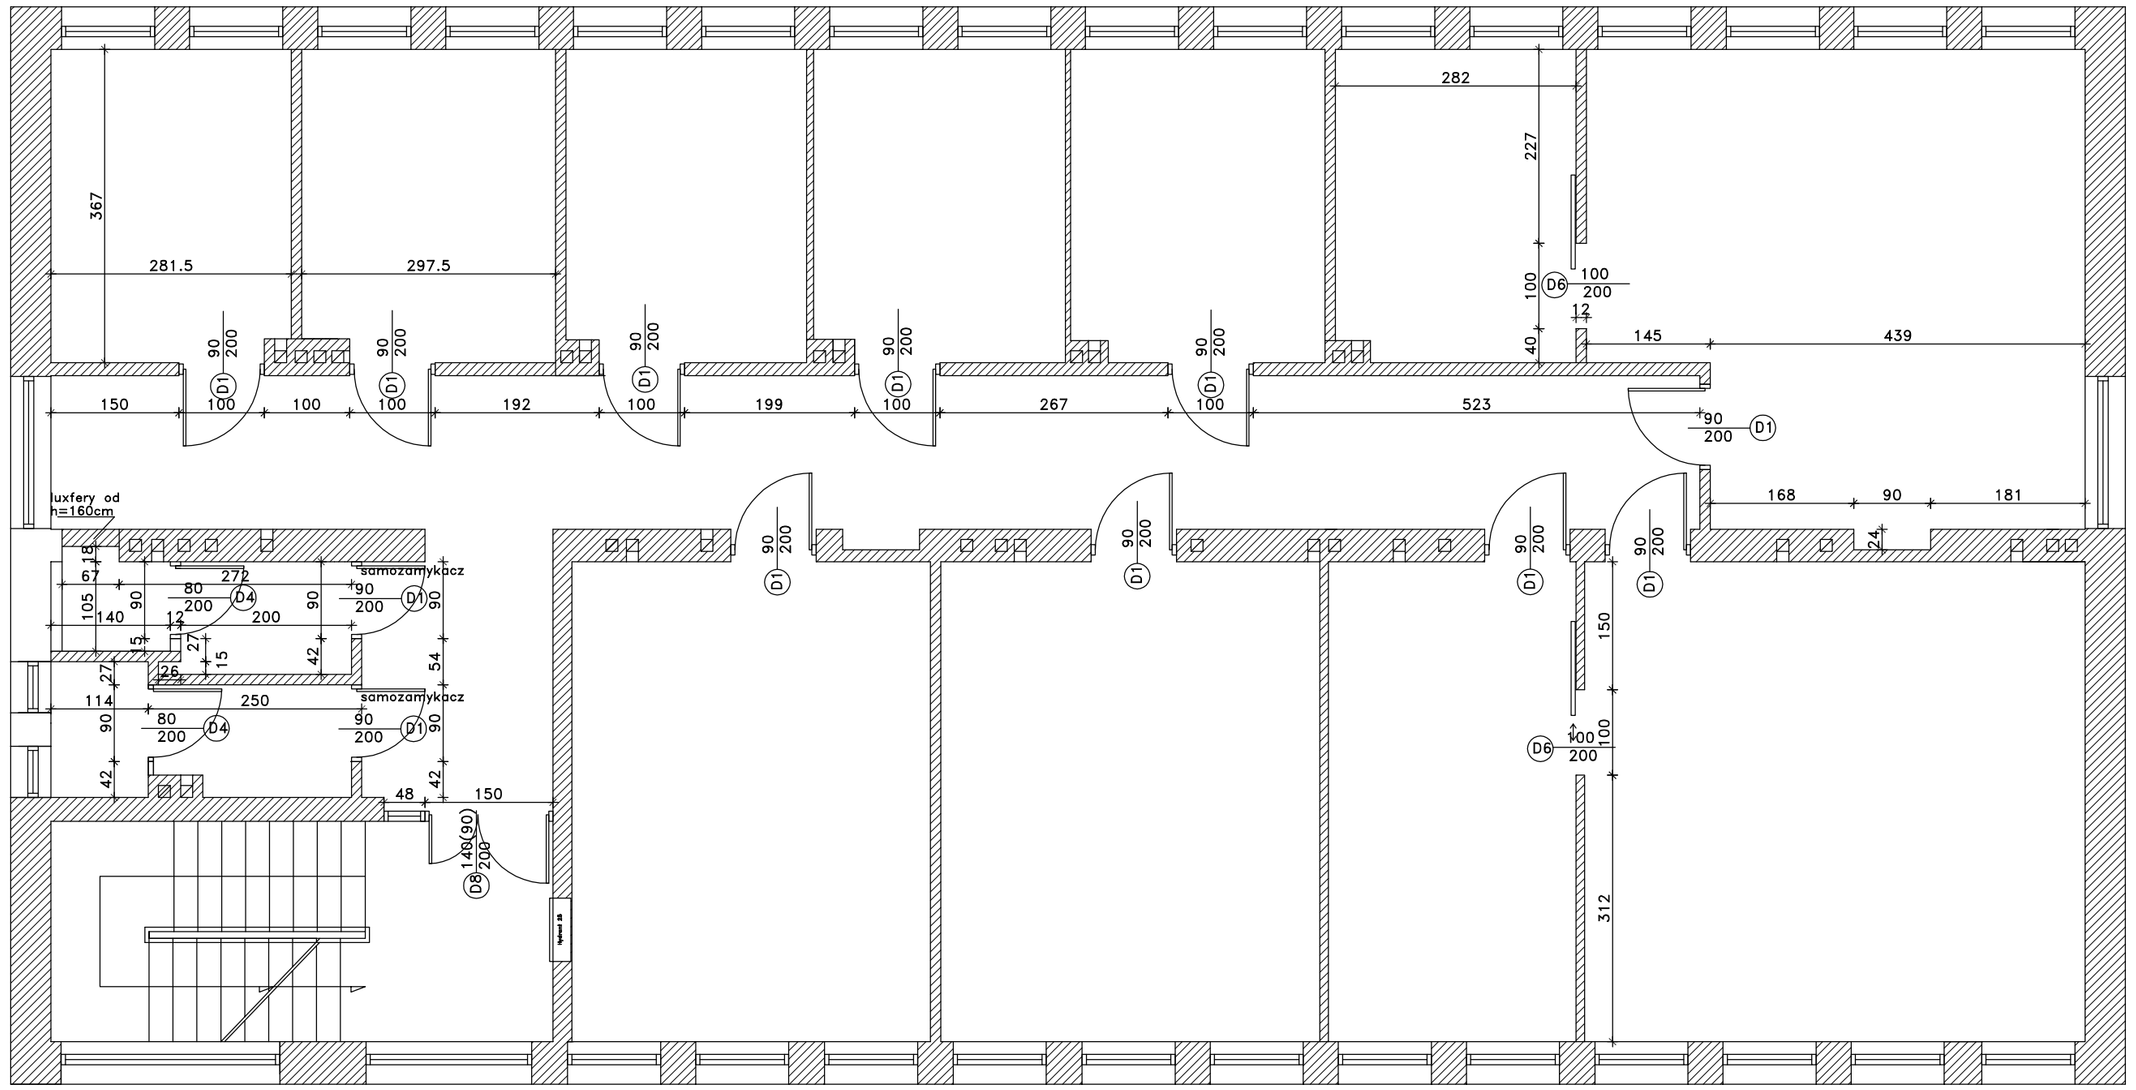

Uwaga :

1. Rysunek przedstawia układ docelowy ścian jaki nalezy uzyskać po przeprowadzeniu wyburzeń istniejacych ścian oraz po wybudowaniu nowo projektowanych ścianek działowych uzupełniających zgodnie z rysunkiem 02.02.

BRANŻA ARCHITEKTONICZNA

Biuro Usług Technicznych inż. Monika Kozdra
ul. Przemysłowa 13, 37-450 Stalowa Wola
tel/fax 015-842-22-75 tel. 601-248-651

Inwestor:
MZK Stalowa Wola
ul. Komunalna 1,37-450 Stalowa Wola

Przedmiot opracowania

Budynek MZK Stalowa Wola przy ul.Komunalnej 1
Remont - Projekt aranżacji wnętrz

Przedmiot rysunku

I Piętro- projektowany układ ścian.

Zespół projektowy

podpis

mgr inż.arch. Agnieszka Potoniec
upr. nr Rz/A-02/05

mgr inż. Aneta Szwajka
PDK/0170/PWOK/07

SKALA	DATA	NR RYS.	NR STR.
1:100	11.2011	03.02	

Rozwiązania zawarte w niniejszej dokumentacji są wyłączną własnością Autora Projektu.
Udostępnianie i powielanie ww. dokumentacji bez zgody autora jest zabronione.
Dz. U. 24/1994, poz. 83, art. 115-118

rysunek został wykonany w programie AutoCad 2007 - nr ser. 346-18382459