


I PIĘTRO – skala 1:100

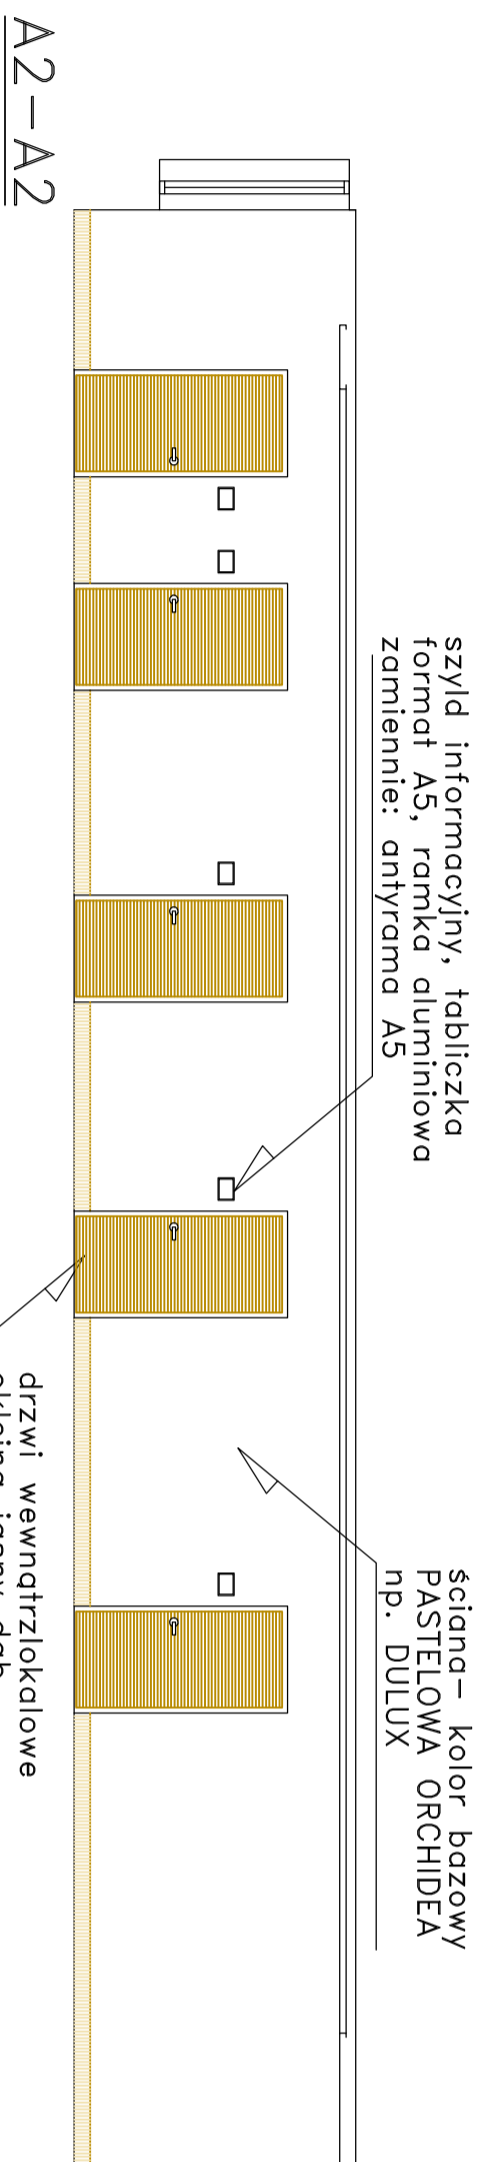


szklid informacyjny, tabliczka format A5, ramka aluminiowa zamiennie: antyrama A5

ściana - kolor bazowy PASTELOWA ORCHIDEA np. DULUX

drzwi wewnętrzne lokalowe okleina jasny ddb np. FORIA, wzór 1.1.

A2-A2

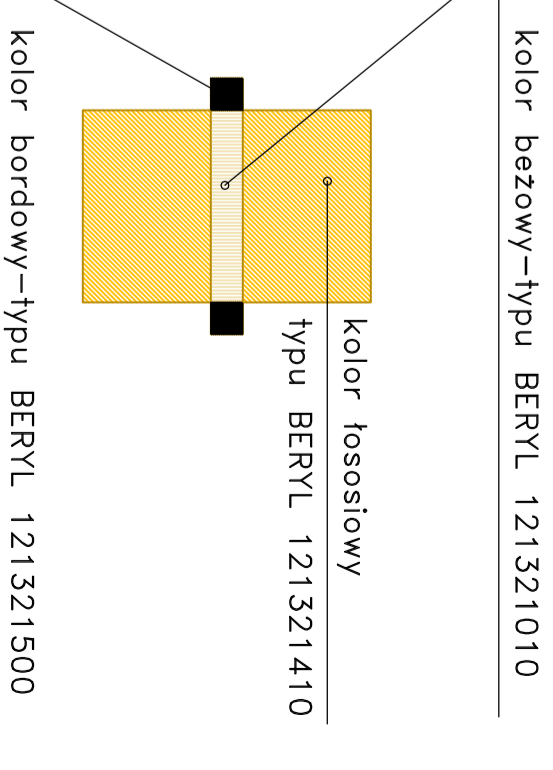


kolor bezowy - typu BERYL 121321010

kolor tososłowy

typu BERYL 121321410

kolor bordowy - typu BERYL 121321500

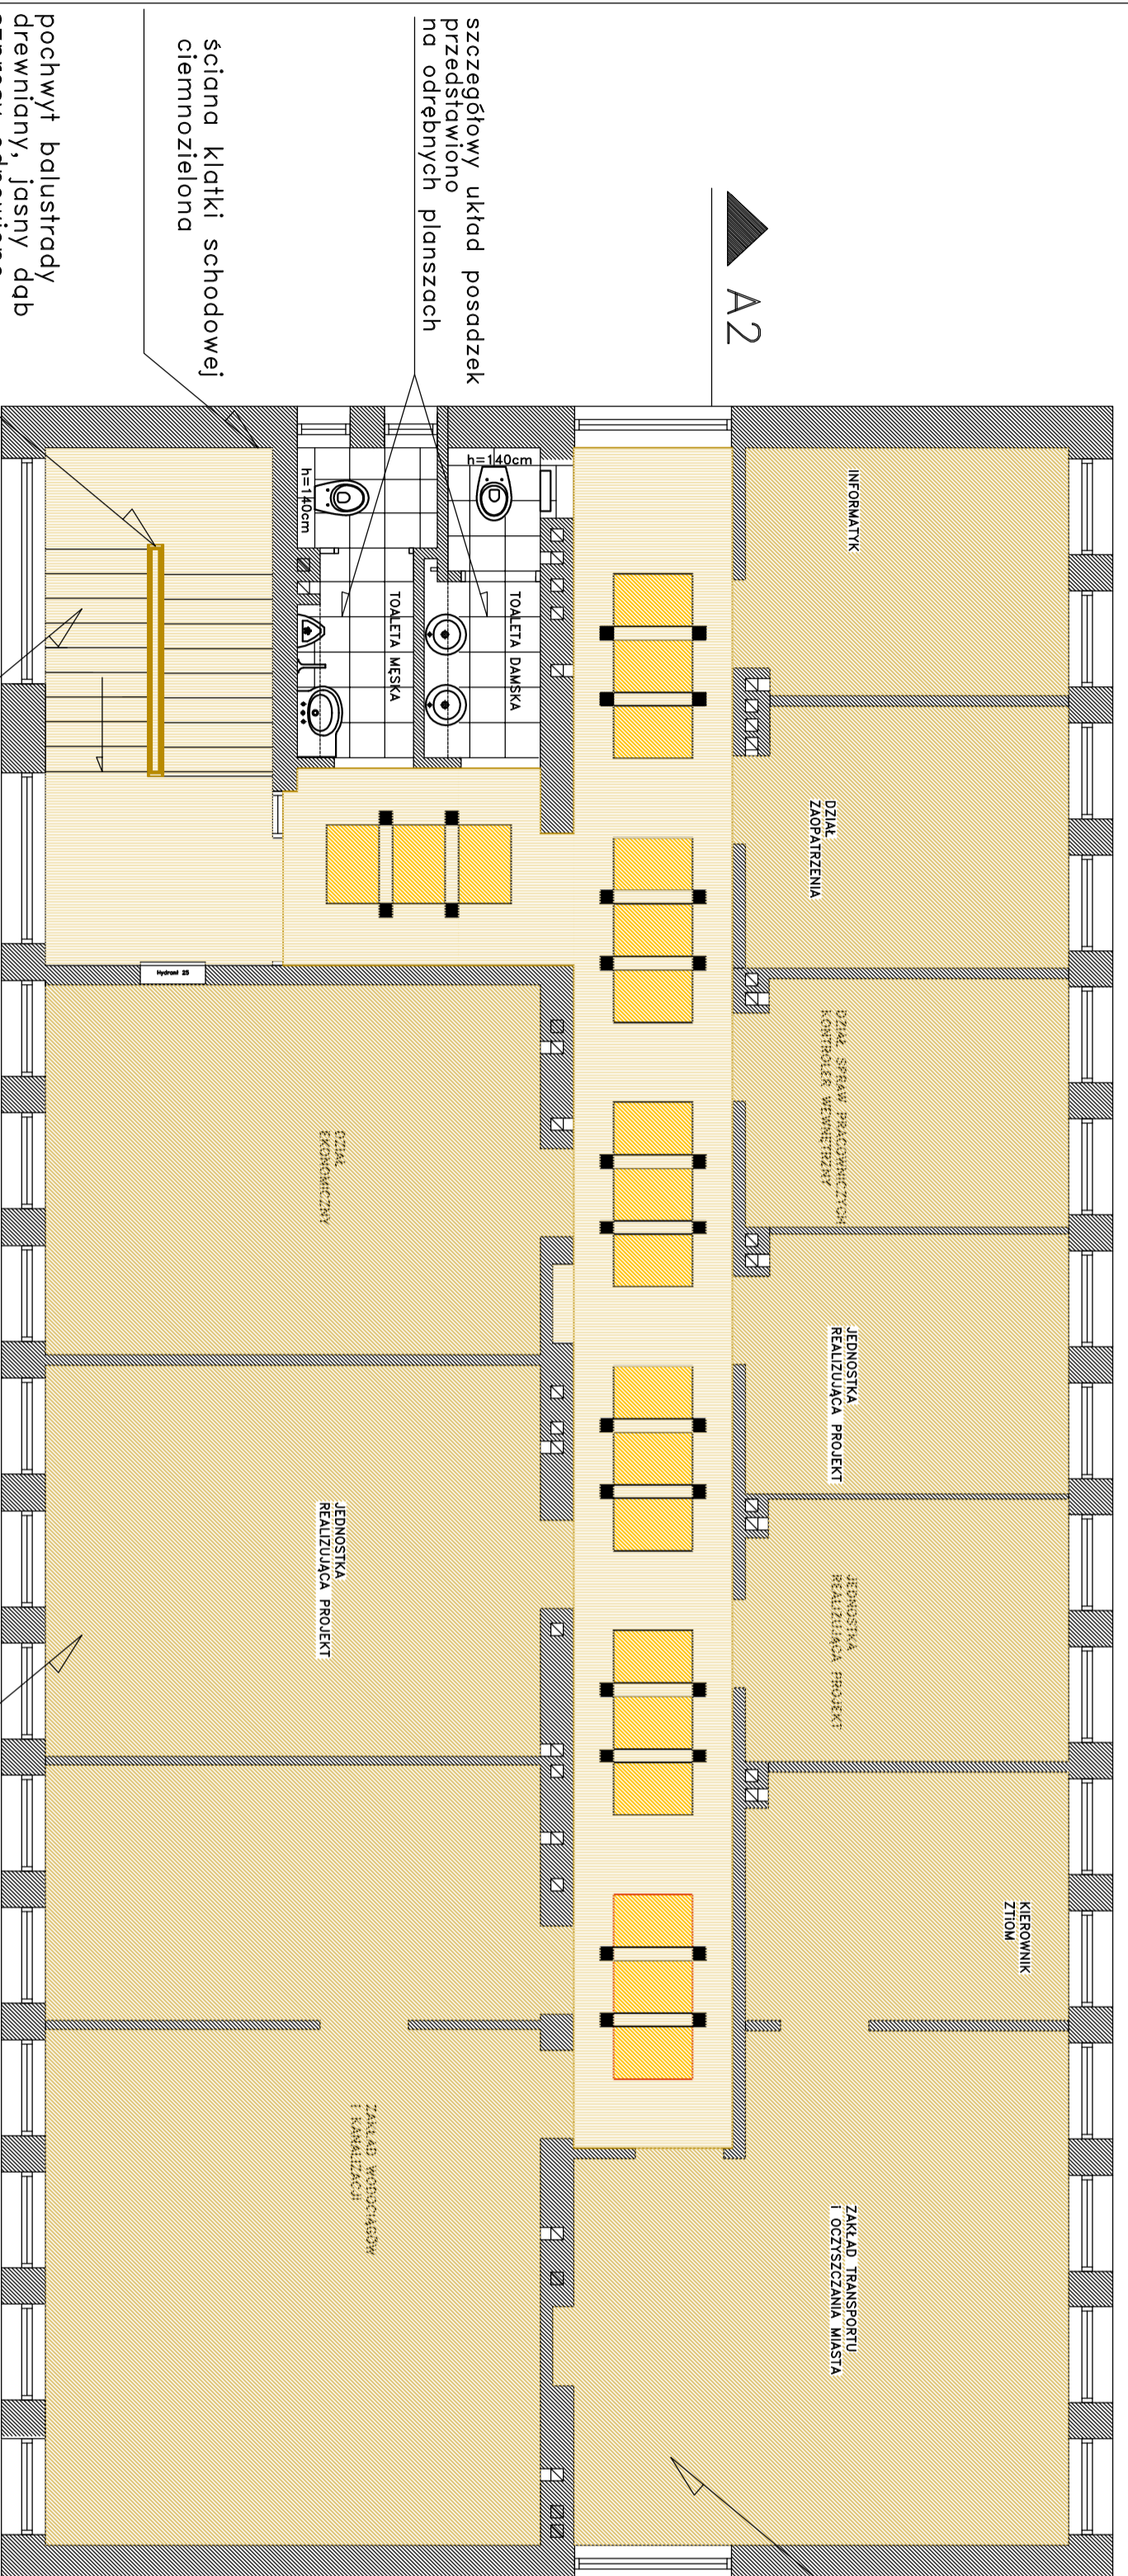

szczegółowy układ posadzek przedstawiono na odrębnych planszach

ściana klatki schodowej ciemnozielona

pochwył balustrady drewniany, jasny dąb lakierowane proszkowo kolor czarny

wykładzina heterogeniczna system nastopniowy kolor typu BERYL 121321010

wykładzina dywanowa biurowa "kawaz mlekiem", melanzowy

POSADZKI:

W pomieszczeniach biurowych: wykładzina dywanowa.

W strefach komunikacji, w aneksie kuchennym: wykładzina heterogeniczna typu REKORD 43.

W toaletach: płytki według odrębnych zestawień zamieszczonych w dalszej części opracowania.

ŚCIANY:

Kolor podstawowy, bazy: PASTELOWA ORCHIDEA np. Dulux.

W toaletach i nad szafkami kuchennymi: płytki według zestawień w dalszej części opracowania.

Sufity białe.

wykładzina heterogeniczna system np. REKORD 43 kolor bezowy - typu BERYL 121321010

<p>BRANŻA ARCHYTEKTONICZNA Biuro Usług Technicznych inż. Monika Kozdra ul. Przemysłowa 13, 37-450 Siałowa Wola tel/fax 015-842-22-75 tel. 601-248-651</p>			
<p>Investor: MZK Siałowa Wola ul. Przemysłowa 13, 37-450 Siałowa Wola</p>			
<p>Przedmiot opracowania: Budynek MZK Siałowa Wola przy ul. Komunalnej 1 Remont - Projekt aranżacji wnętrza</p>			
<p>Przedmiot rysunku: I PIĘTRO - POSADZKI I ŚCIANY PLANSAZA POGŁĄDOWA</p>			
Zespół projektowy		podpis	
mgr inż. arch. Agnieszka Polonic upr. nr Rz/A-02/05			
mgr inż. Aneta Szwałka PJK07170/PWOK07			
SKALA	DATA	NR RYS.	NR STR.
1:100	11.2011	05.02	
<p>Rozwiązania zawarte w niniejszej dokumentacji są wylicznym własnością Autora Projektu. Udostępnianie i powielanie bez zgody autora jest zabronione. Dział. U. 24/094, poz. 83, str. 152-154</p> <p><small>rysunek został wykonany w programie AutoCAD 2007 - nr ser. 345-1832489</small></p>			