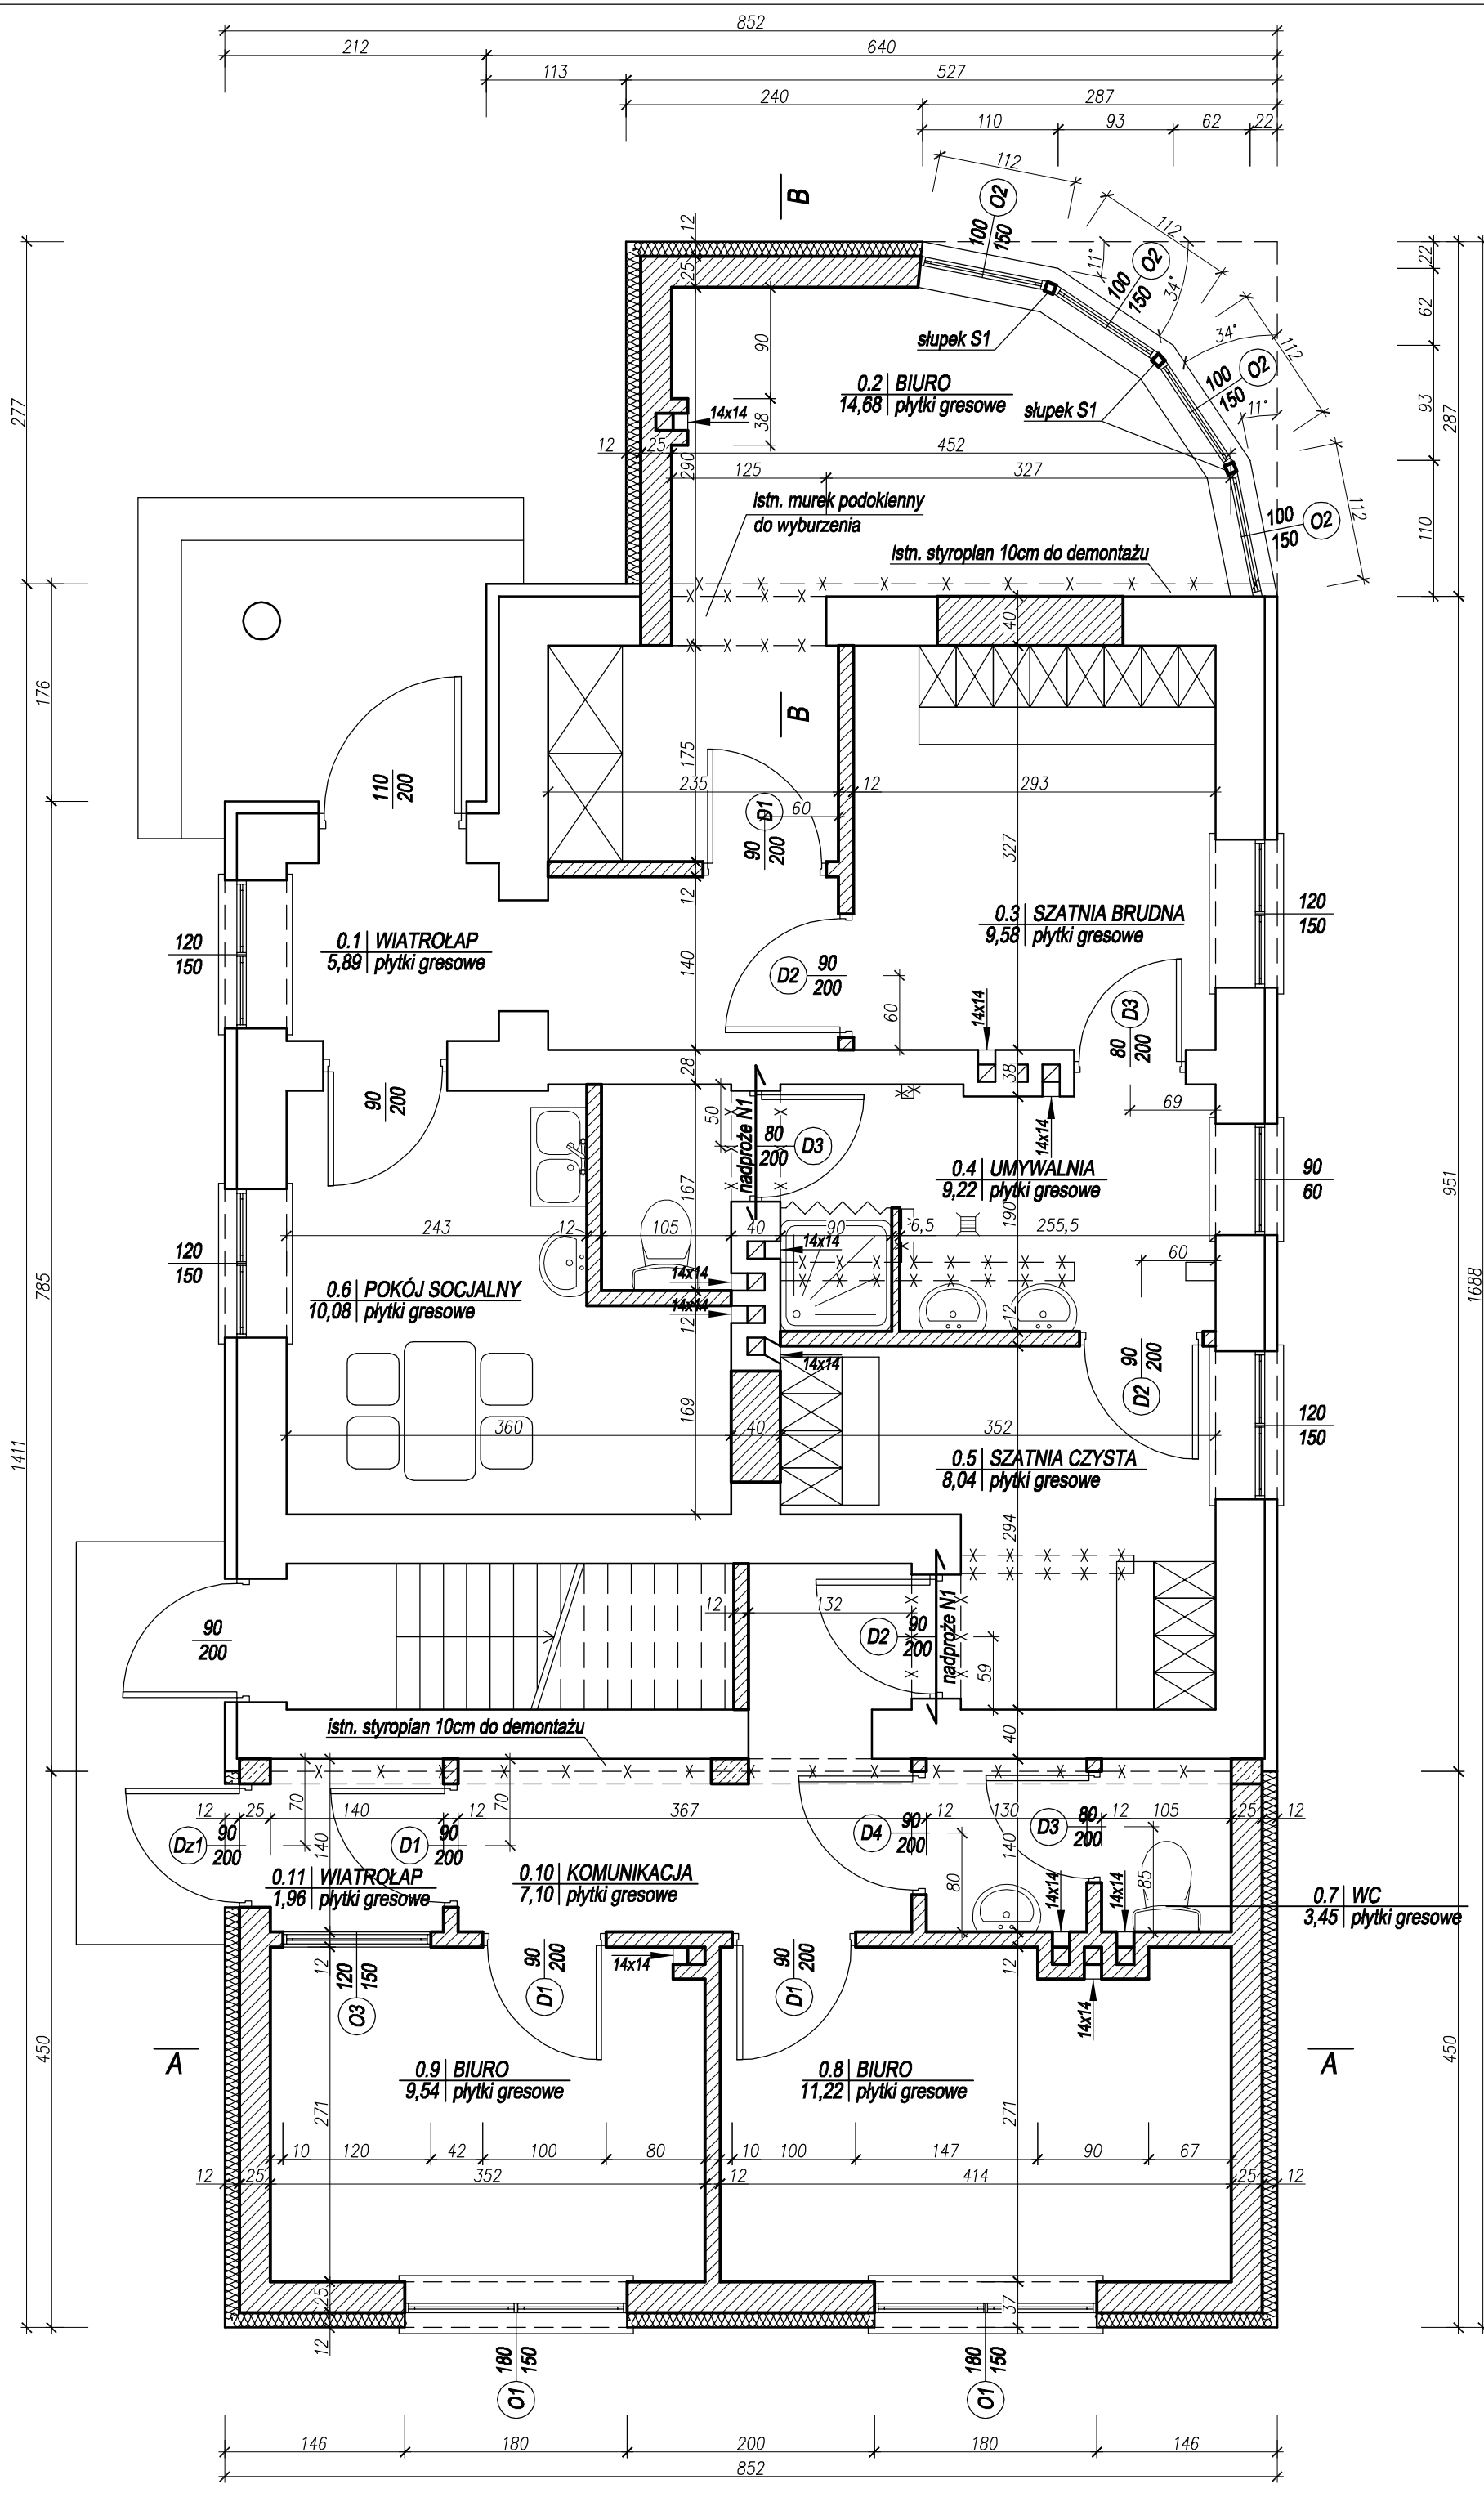


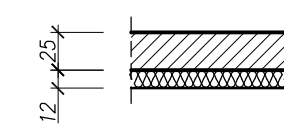
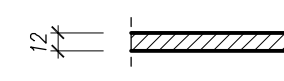
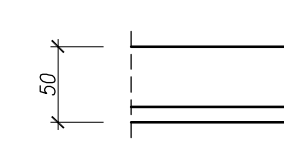
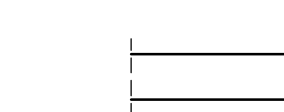
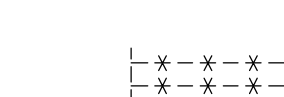
RZUT PRZYZIEMIA

SKALA 1:50

ZESTAWIENIE POMIESZCZEŃ			
Lp.	Nazwa pomieszczenia	Posadzka	Pow. [m ²]
0.1	WIATROŁAP	plytki gresowe	5,89
0.2	BIURO	plytki gresowe	14,68
0.3	SZATNIA BRUDNA	plytki gresowe	9,58
0.4	UMYWALNIA	plytki gresowe	9,22
0.5	SZATNIA CZYSTA	plytki gresowe	8,04
0.6	POKÓJ SOCJALNY	plytki gresowe	10,08
0.7	WC	plytki gresowe	3,45
0.8	BIURO	plytki gresowe	11,22
0.9	BIURO	plytki gresowe	9,54
0.10	KOMUNIKACJA	plytki gresowe	7,10
0.11	WIATROŁAP	plytki gresowe	1,96
RAZEM			90,76



OZNACZENIA:

-  Proj. ściany z cegły kratówki na zaprawie cem.-wap. o wytrzymałości 8MPa docieplone styropianem EPS80-036 gr. 12cm
-  Proj. ściany z cegły kratówki na zaprawie cem.-wap. o wytrzymałości 8MPa
-  Istn. ściany murowane ocieplone styropianem gr. 10cm
-  Istn. ściany murowane
-  Istn. ściany murowane do wyburzenia

HSW-ZPT SP. Z O.O.	Nr arch. proj. budowlanego PB - 4115	Nr zlecenia Zof/8/2013		
Skala 1:50	Nr arch. rysunku Zof/8/2013-1A	Stanowisko	Imię i nazwisko	Podpis
Nazwa rys. RZUT PRZYZIEMIA		Projektant	inż. Z. Konopka upr. 33,46/Tbg/78	06.2013
Temat proj. ROZBUDOWA I PRZEBUDOWA BUDYNKU ADMINISTRACYJNO-SOCJALNEGO SKŁADOWISKA ODPADÓW KOMUNALNYCH W STALOWEJ WOLI		Asystent	mgr inż. W. Baliński	06.2013
		Sprawdzający	mgr inż. S. Hanula upr. 69/7Tbg/90	06.2013