


PRZEKRÓJ A-A

SKALA 1:50

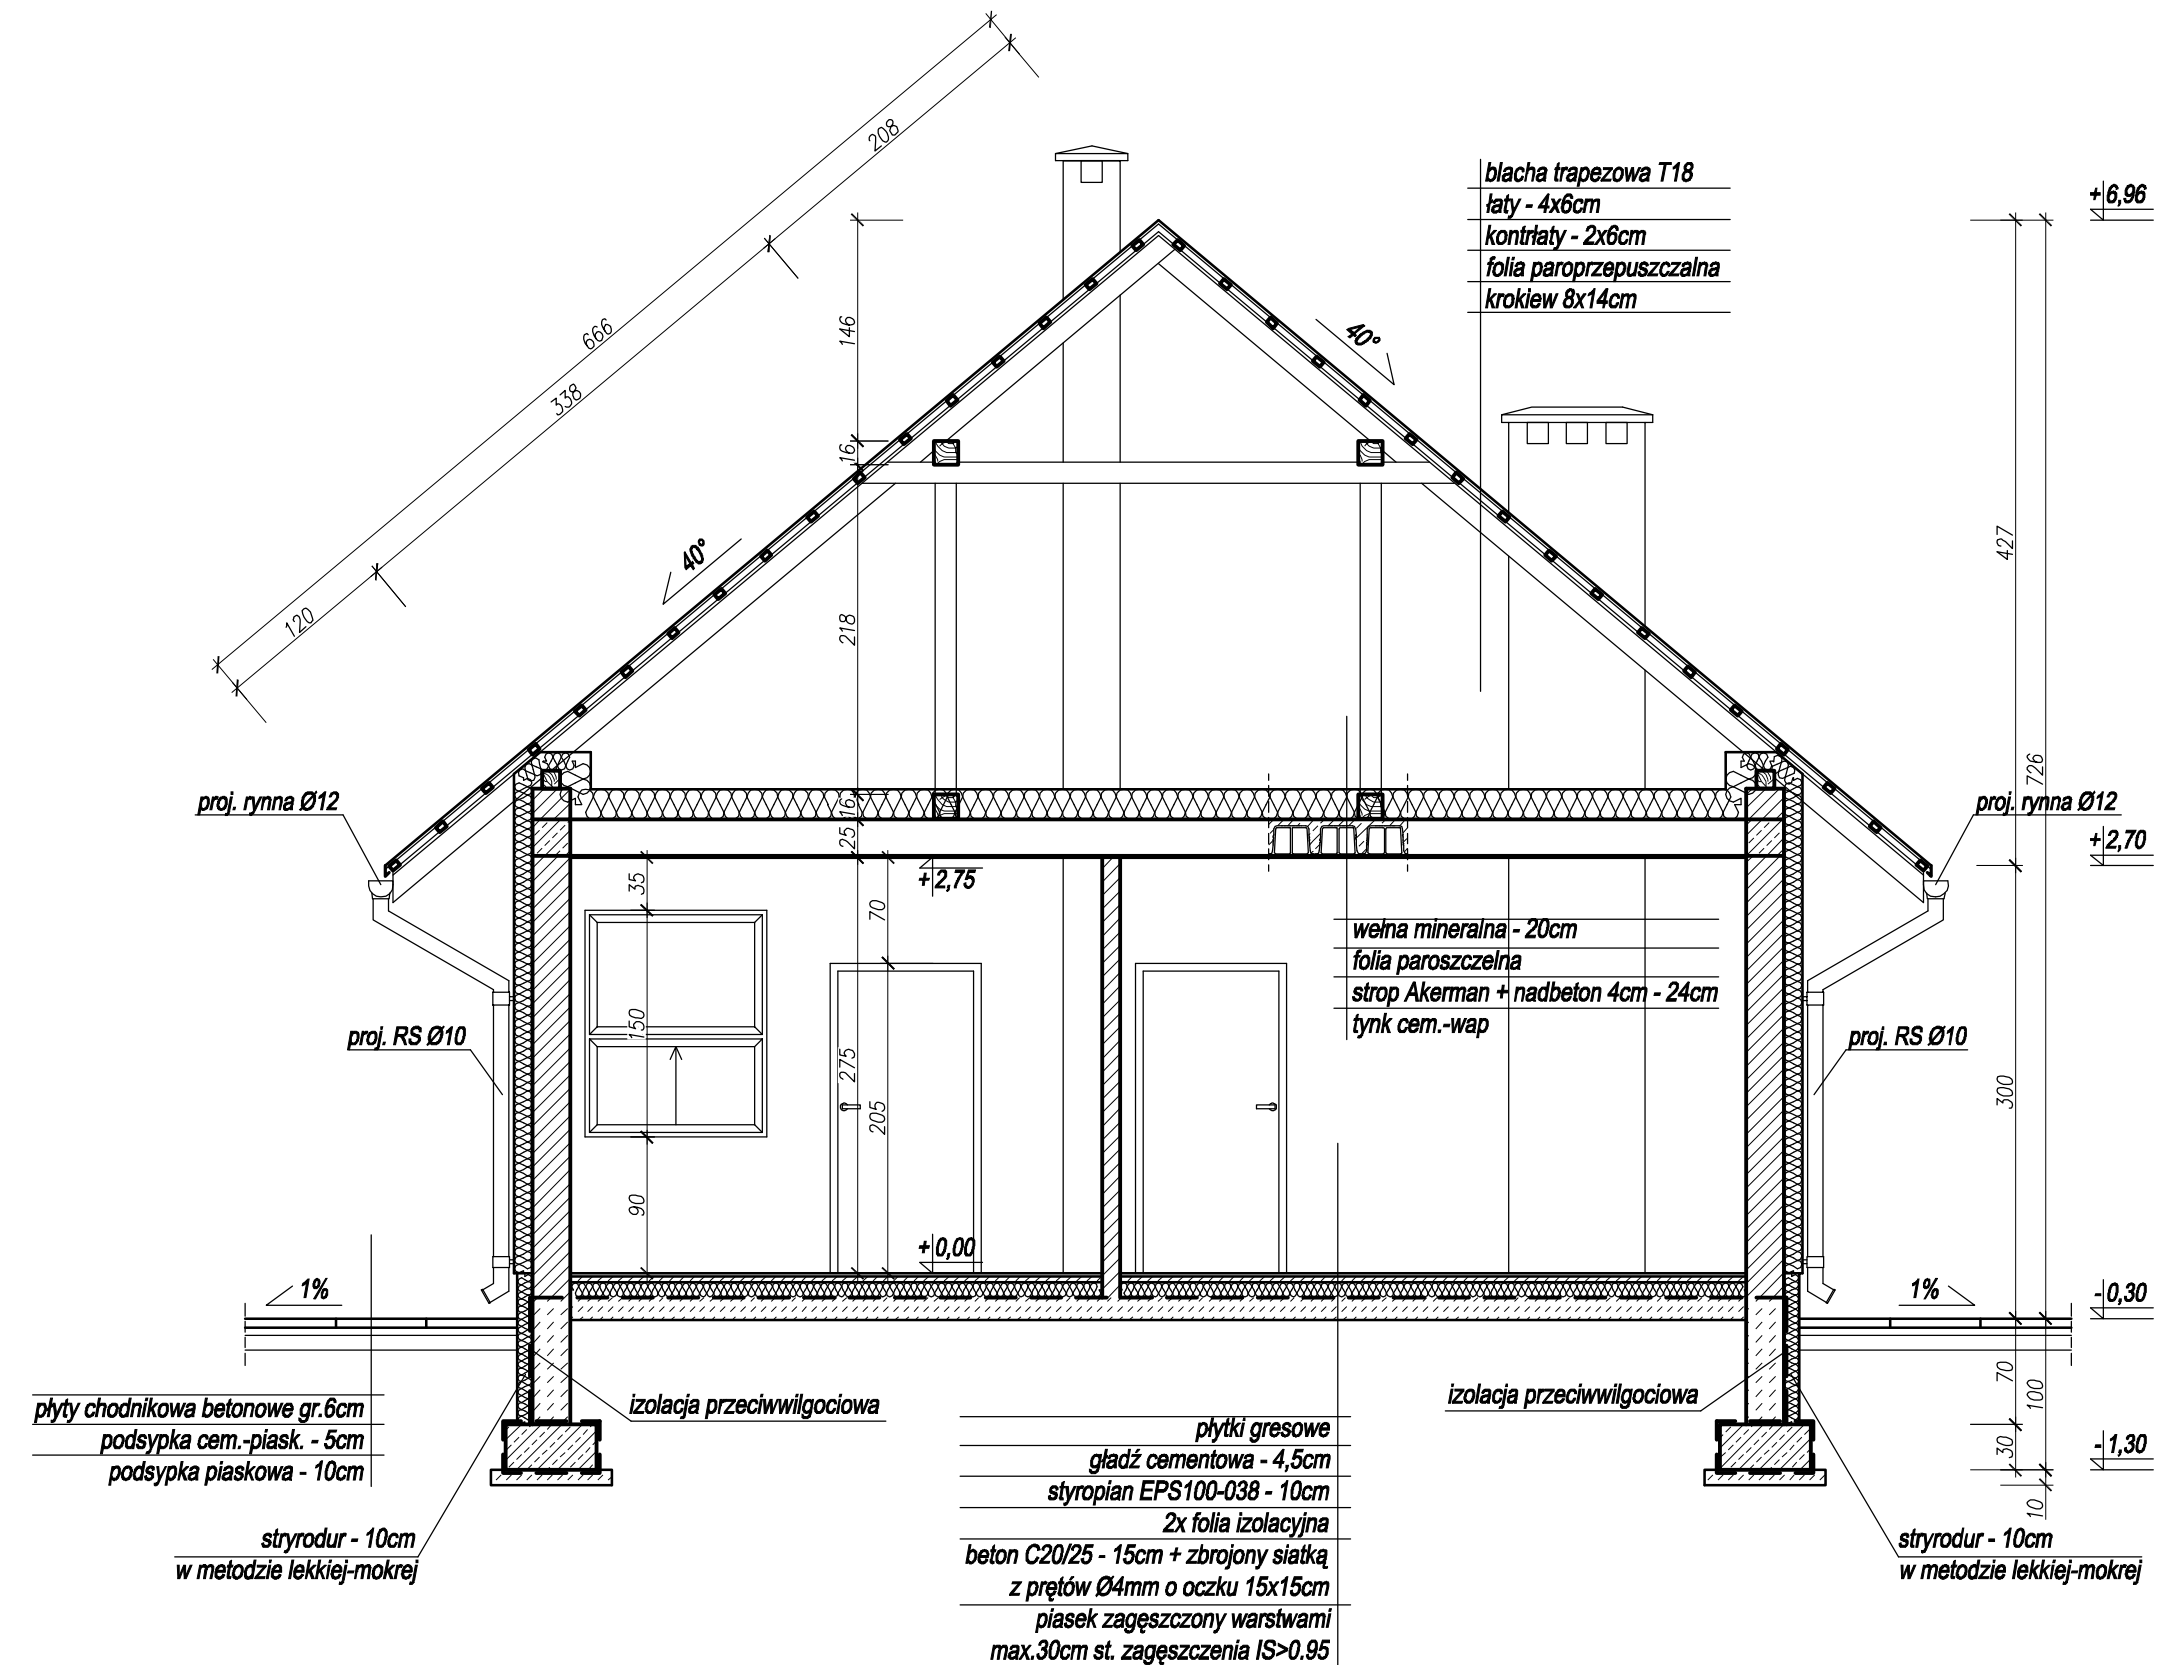

HSW-ZPT SP. Z O.O.	Nr arch. proj. budowlanego PB - 4115	Nr zlecenia Zof/8/2013				
	Skala 1:50	Nr arch. rysunku Zof/8/2013-4A	Stanowisko	Imię i nazwisko	Podpis	Data
Nazwa rys. PRZEKRÓJ A-A		Projektant	inż. Z. Konopka upr. 33,46/Tbg/78			06.2013
Temat proj. ROZBUDOWA I PRZEBUDOWA BUDYNKU ADMINISTRACYJNO-SOCJALNEGO SKŁADOWISKA ODPADÓW KOMUNALNYCH W STALOWEJ WOLI		Asystent	mgr inż. W. Balicki			06.2013
		Sprawdzający	mgr inż. S. Hanula upr. 69/Tbg/90			06.2013