


PRZEKRÓJ B-B

SKALA 1:50

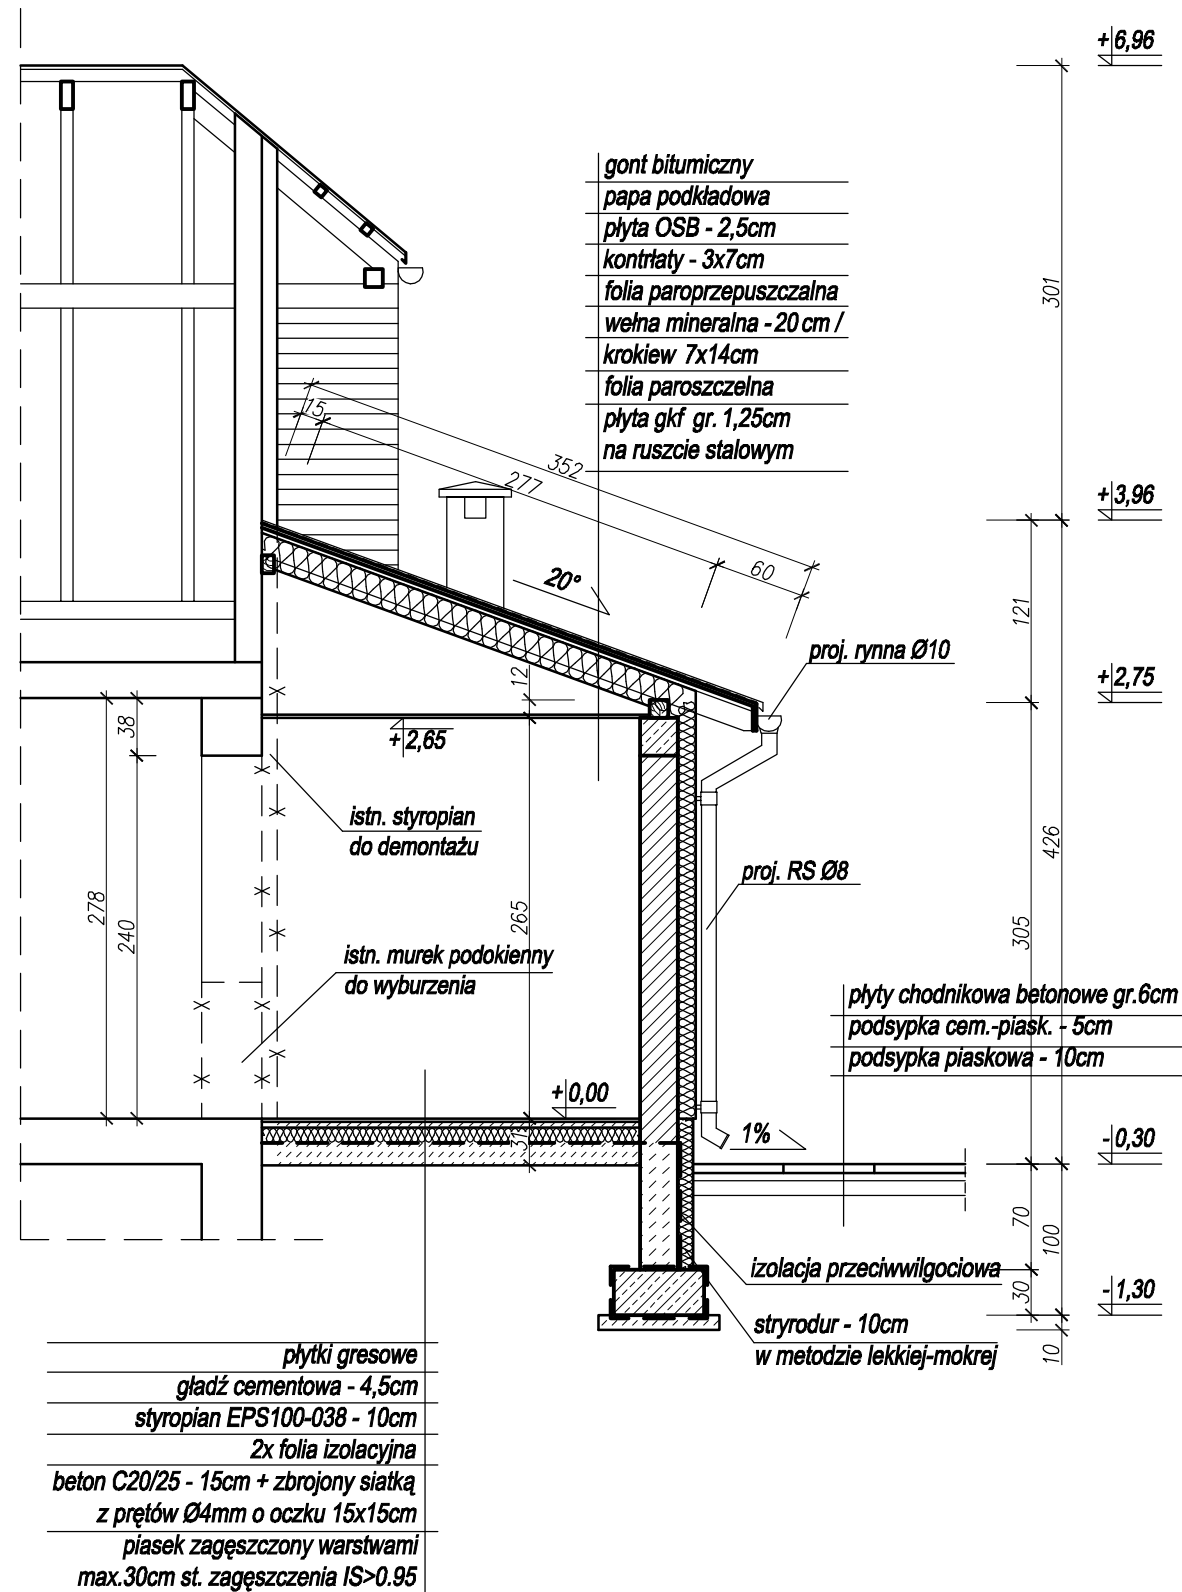

HSW-ZPT SP. Z O.O.	Nr arch. proj. budowlanego PB - 4115	Nr zlecenia Zof/8/2013				
	Skala 1:50	Nr arch. rysunku Zof/8/2013-5A	Stanowisko	Imię i nazwisko	Podpis	Data
Nazwa rys. PRZEKRÓJ B-B	Projektant inż. Z. Koropka upr. 33,46/Tbg/78					06.2013
Temat proj. ROZBUDOWA I PRZEBUDOWA BUDYNKU ADMINISTRACYJNO-SOCJALNEGO SKŁADOWISKA ODPADÓW KOMUNALNYCH W STAŁOWEJ WOLI	Asystent mgr inż. W. Balicki					06.2013
	Sprawdzający mgr inż. S. Hanula upr. 69/Tbg/90					06.2013