


ELEWACJA POŁUDNIOWA

SKALA 1:100

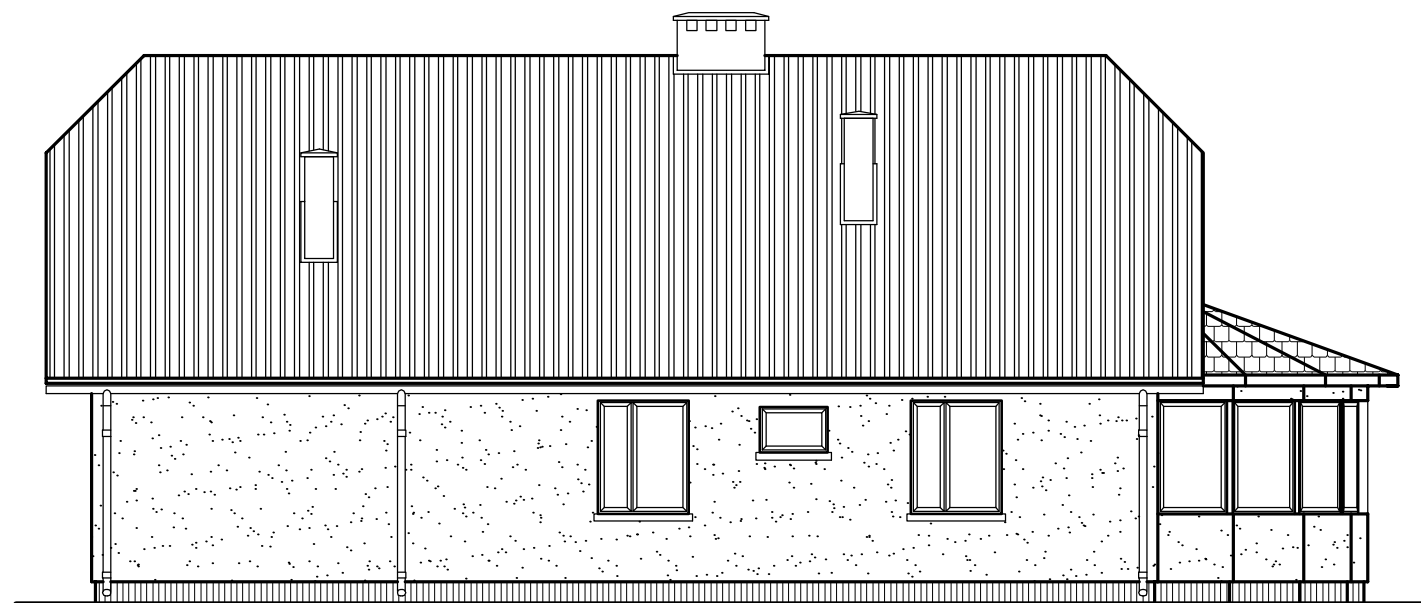


ELEWACJA WSCHODNIA

SKALA 1:100



ELEWACJA PÓŁNOCNA

SKALA 1:100

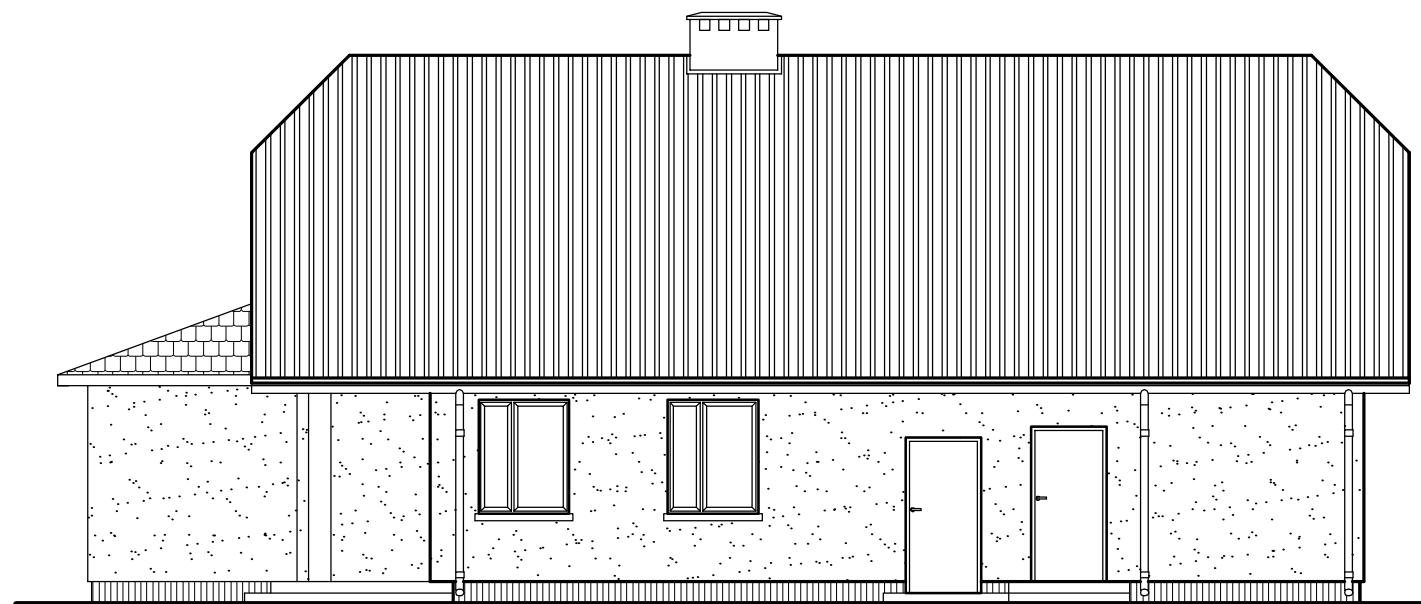

ELEWACJA ZACHODNIA

SKALA 1:100

HSW-ZPT SP. Z O.O.	Nr arch. proj. budowlanego PB - 4115	Nr zlecenia Zof/8/2013			
Skala 1:100	Nr arch. rysunku Zof/8/2013-6A	Stanowisko	Imię i nazwisko	Podpis	Data
Nazwa rys. ELEWACJE		Projektant	inż. Z. Konopka upr. 33,46/Tbg/78		06.2013
Temat proj. ROZBUDOWA I PRZEBUDOWA BUDYNKU ADMINISTRACYJNO-SOCJALNEGO SKŁADOWISKA ODPADÓW KOMUNALNYCH W STALOWEJ WOLI		Asystent	mgr inż. W. Balicki		06.2013
		Sprawdzający	mgr inż S. Hanula upr. 69/Tbg/90		06.2013