


AKSONOMETRIA INST. WZ i CWU

SKALA 1:50

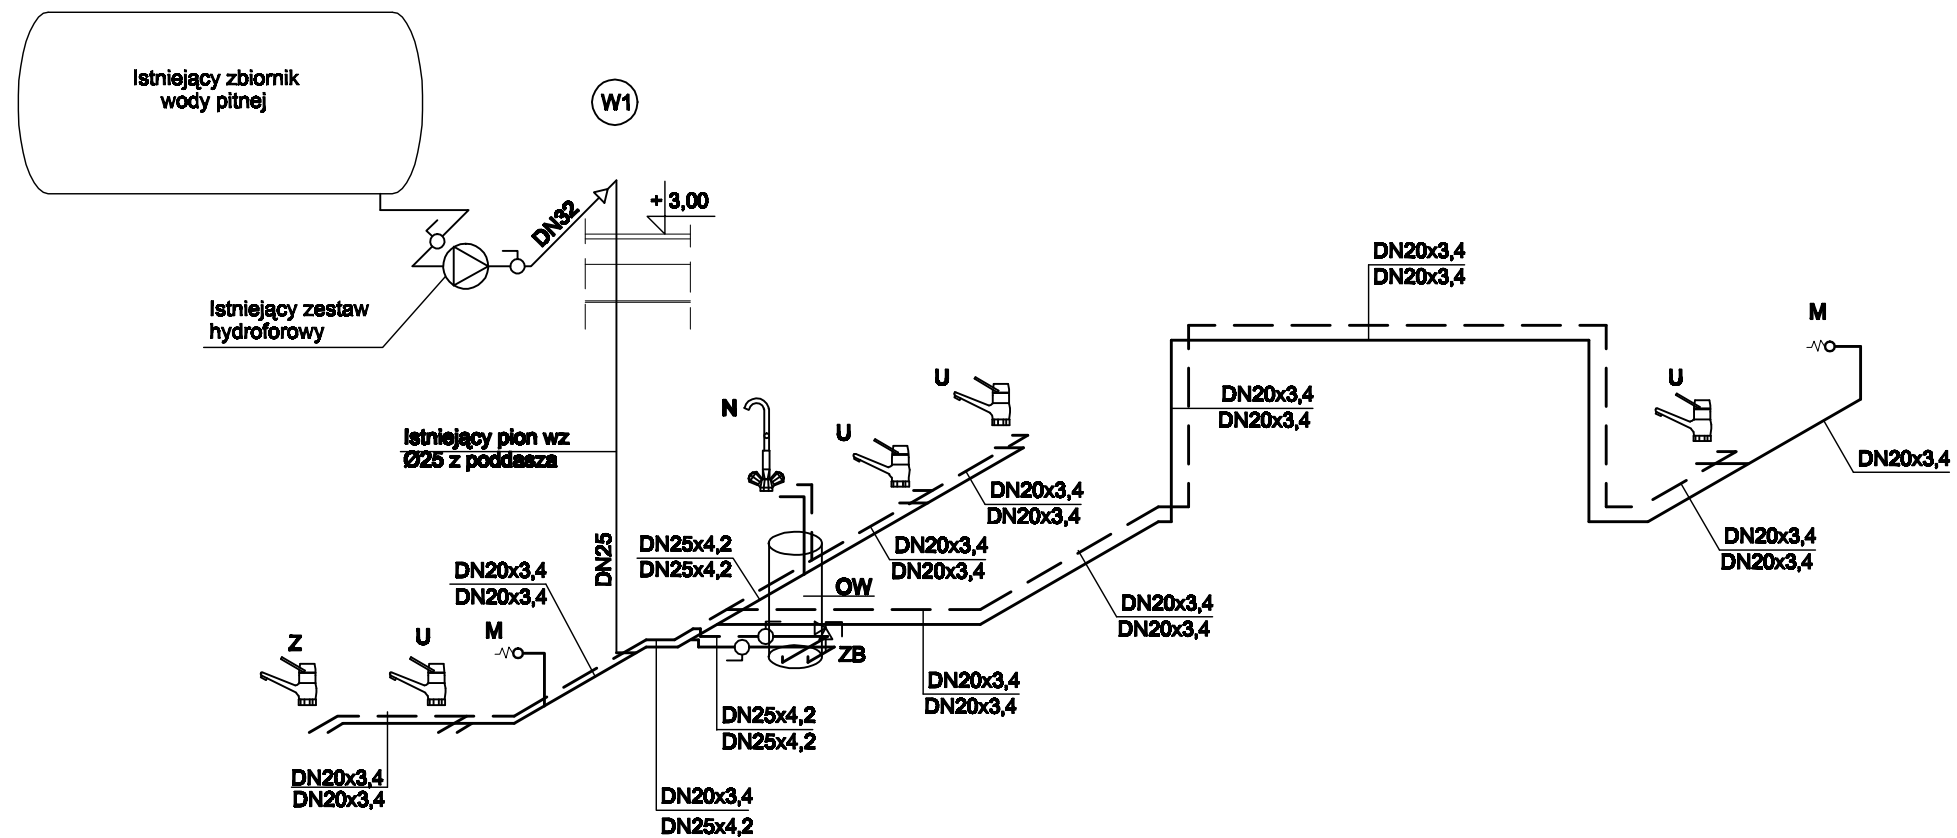

LEGENDA:

- - Proj. przewód instalacji wody zimnej
- - - - Proj. przewód instalacji wody ciepłej
- ♂ - Zawór odcinający
- M - Zawór wypływowy do WC
- U - Bateria umywalkowa
- Z - Bateria zlewozmywakowa
- N - Bateria prysznicowa
- OW - Ist. elektryczny pojemnościowy ogrzewacz wody ciśnieniowy typ classic prod. BIAWAR
- ZB - Ist. zawór bezpieczeństwa - wyposażenie ogrzewacza

HSW ZPT Sp.z o.o.	Nr arch. proj. PI-3831	Nr zamówienia Zof/8/2013				
Skala 1:50	Nr rys. 3831.03	Stanowisko	Imię i nazwisko	Nr upr.	Podpis	Data
AKSONOMETRIA WODY ZIMNEJ I CWU		Projektant	mgr inż. J. Holody	PDK/0064 POOS/08		06.2013
ROZBUDOWA I PRZEBUDOWA BUDYNKU ADMINISTRACYJNO-SOCJALNEGO SKŁADOWISKA ODPADÓW KOMUNALNYCH W STALOWEJ WOLI		Sprawdzający	mgr inż. A. Niedbala	136/Tbg/08		06.2013