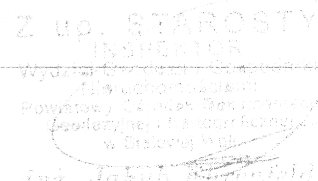


Poświadczam się zgodność niniejszej kopii z treścią materiału państwowego zasobu geodezyjnego i kartograficznego	
Organ prowadzący państwowy zasób geodezyjny i kartograficzny	STAROSTA STAŁOWOWOLSKI Powiatowy Ośrodek Dokumentacji i Geodezyjnej i Kartograficznej w Stalowej Woli
Nazwa materiału zasobu	Mapa zasadnicza
Identyfikator ewidencyjny materiału zasobu	291/3/44/1976
Data wykonania kopii	10.03.2016
Imię, nazwisko i podpis osoby reprezentującej organ	 Inż. Jakub Maronfeld

Województwo: 18 podkarpackie
Powiat: 1818 stalowowolski
Gmina: 181801_1 Stalowa Wola
Obręb: 181801_1.0003 Centrum
Układ współrzędnych: 2000/21
Sekcja: 7.136.30.02.3.2 , .4
Skala: 1:500
Wniosek nr: GN.X.6642.313.2016

Data wykonania niniejszego projektu nie spełnia wymagań obowiązującej normy technicznych. Do czasu wycofania projektu z urzędu zasobu geodezyjnego i kartograficznego niniejszy projekt nie może być wykorzystany do celów budowlanych. Wniosek skierowany do Głównego Urzędu Geodezyjnego i Kartograficznego w Warszawie, dnia 20.03.2016 r. w sprawie wycofania projektu z urzędu zasobu geodezyjnego i kartograficznego.

GEOMETRIA

skala 1:500

LEGENDA:

— GRANICE EWIDENCYJNE



1. PROJEKTOWANY PARKING
2. PROJEKTOWANA DROGA MANEWROWA
3. PROJEKTOWANA BRAMA PRZESUWNA
4. ISTNIEJĄCY PARKING
5. ISTNIEJĄCY CHODNIK
6. ISTNIEJĄCA DROGA GMINNA



PROJEKTOWANE MIEJSCA POSTOJOWE



ISTNIEJĄCE MIEJSCA POSTOJOWE

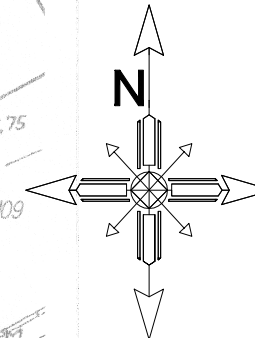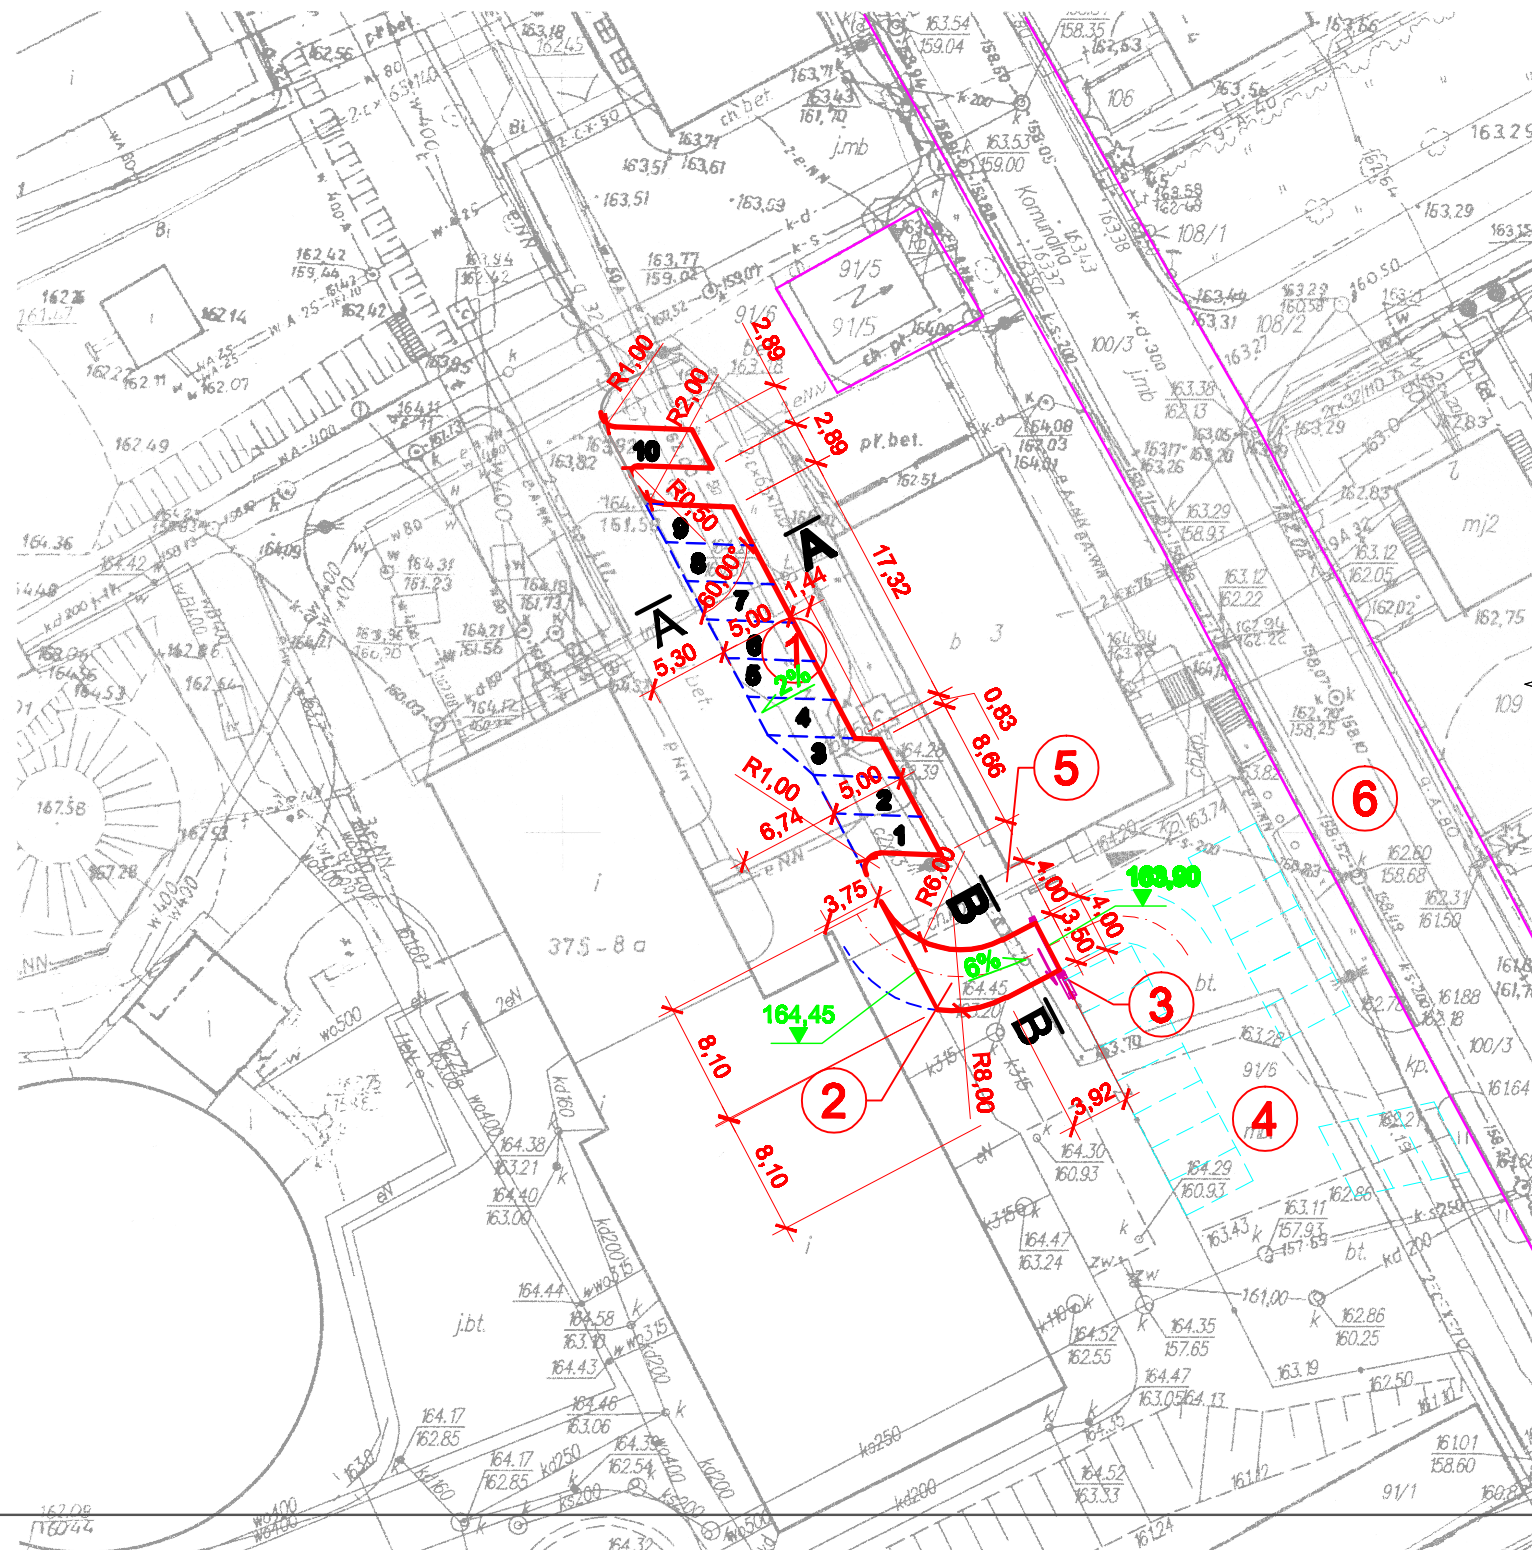

HSW-Zakład Projektowo Technologiczny Sp. z o.o.
ul. Kwiatkowskiego 1, 37-450 Stalowa Wola

Obiekt:
Budowa parkingu na działce nr ew. 91/6 przy ul. Komunalnej 1 w Stalowej Woli

Investor:
Miejski Zakład Komunalny Sp. z o.o.
37-450 Stalowa Wola
ul. Komunalna 1

Adres budowy:
STAŁOWA WOLA
Działka nr ew. 91/6

Stadium projektu: Projekt budowlany

Nazwa rysunku: Geometria Skala: 1:500

Autorzy opracowania	Branża:	Stanowisko:	Imię i nazwisko, specjalność i numer uprawnień:	Podpis:
	drogowa	Projektant:	mgr inż. Dorota Kuna upr. nr PDK/0121/PWOD/08 w specjalności drogowej bez ograniczeń	
	Sprawdzający:	mgr inż. Grzegorz Kuś upr. nr K-97/02 w specjalności konstrukcyjno-budowlanej bez ograniczeń		

Nr projektu: PB - 4302
Nr rysunku: U/16 1.2-B
Data: 03.2016

Zastrzegam sobie wszelkie prawa wynikające z Ustawy o prawie autorskim. Rysunek niniejszy nie może być w całości lub w części przysyłany, uzupełniany lub odstępiony komunikatkiem, bez pisemnej zgody firmy HSW-Zakład Projektowo Technologiczny Sp. z o.o. w Stalowej Woli