



SŁUPEK MIĘDZYOKIENNY S1-szt.3

1:10

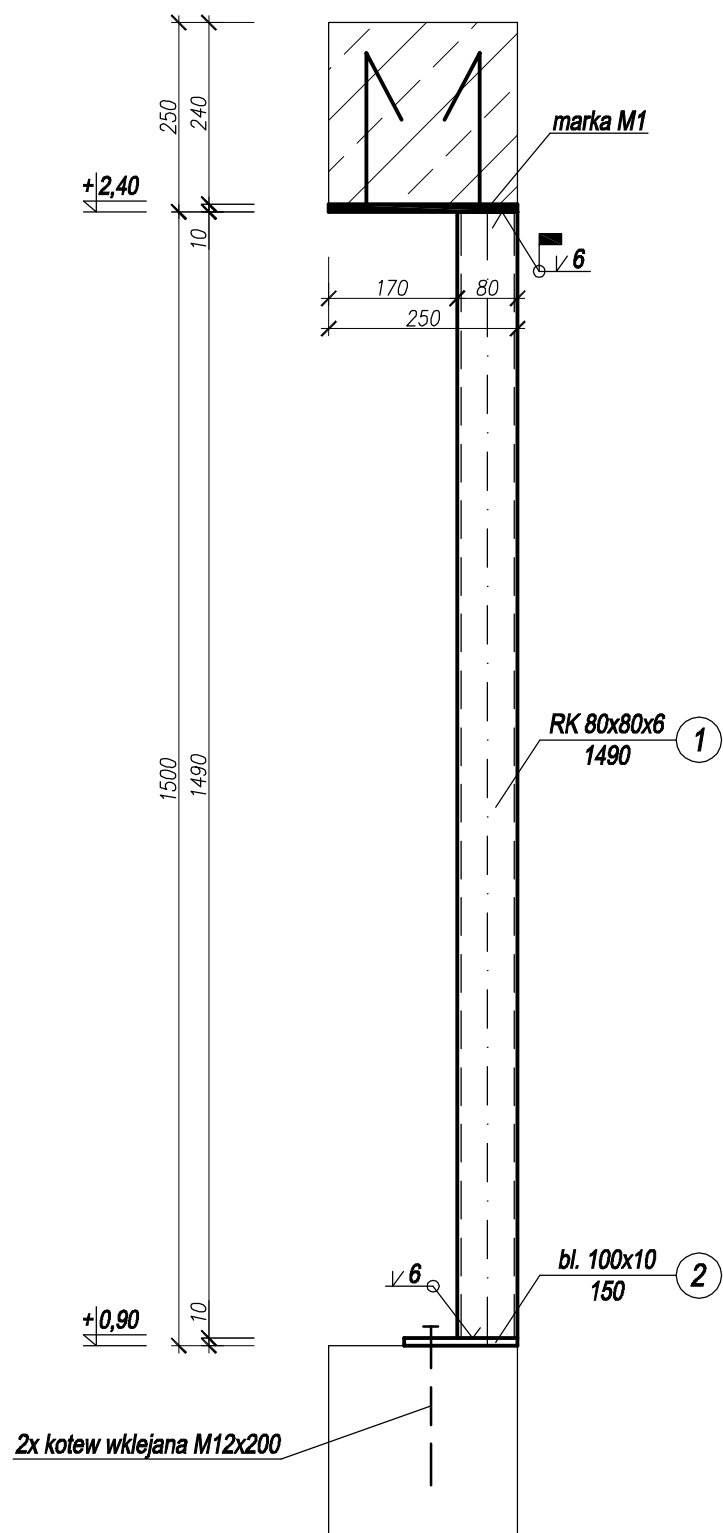


Przekrój A-A

1:10

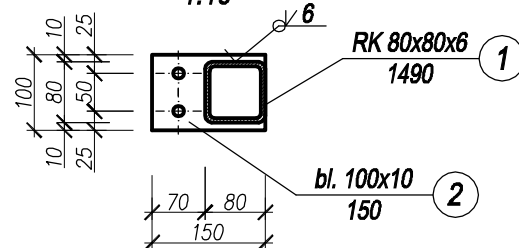

Poz.2 - szt.3

1:10

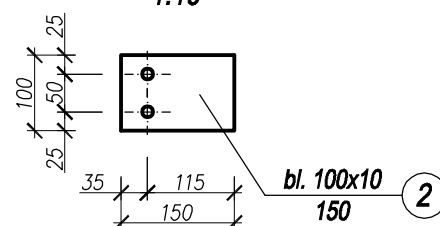

WYKAZ STALI

POZ.	OZNACZENIE	SZT.	Dł. 1 SZT. [mm]	Dł. CAŁK. [m]	MASA 1mb	MASA CAŁK. [kg]
1	RK 80x80x6	1	1490	1.49	13.60	20.26
2	bl. 100x10	1	150	0.15	7.85	1.18
MASA CAŁKOWITA [kg]						21.44
DODATEK NA SPOINY 1.8% [kg]						0.39
MASA 1 SZT. [kg]						21.83
MASA 3 SZT. [kg]						65.48

STAL S235JR
ELEKTRODY EB150

HSW-ZPT SP. Z O.O.	Nr arch. proj. budowlanego PB - 4115	Nr zlecenia Zof/8/2013			
Skala 1:10	Nr arch. rysunku Zof/8/2013-5K	Stanowisko	Imię i nazwisko	Podpis	Data
Nazwa rys.	SŁUPEK MIĘDZYOKIENNY S1	Projektant	inż. Z. Konopka upr. 33,46/Tbg/78		06.2013
Temat proj.	ROZBUDOWA I PRZEBUDOWA BUDYNKU ADMINISTRACYJNO-SOCJALNEGO SKŁADOWISKA ODPADÓW KOMUNALNYCH W STAŁOWEJ WOLI	Asystent	mgr inż. W. Balicki		06.2013
		Sprawdzający	mgr inż. S. Hanula upr. 69/Tbg/90		06.2013