Poświadcza się zgodność niniejszej kopii z treścią materiału państwowego zasobu geodezyjnego i kartograficznego

Organ prowadzący państwowy zasób geodezyjny i kartograficzny	STAROSTA STALOWOWOLSKI Powiatowy Ośrodek Dokumentacji i Geodezyjnej i Kartograficznej w Stalowej Woli
Nazwa materiału zasobu	Mapa zasadnicza
Identyfikator ewidencyjny materiału zasobu	351/3/44/1976
Data wykonania kopii	10.03.2016
Nr ew. działki, jednostki ewidencyjnej, obrębu	Z up. STAROSTY [illegible]

Województwo:18 podkarpackie
Powiat: 1818 stalowowolski
Gmina: 181801_1 Stalowa Wola
Obręb: 181801_1.0003 Centrum
Układ współrzędnych: 2000/21
Sekcja: 7.136.30.02.3.2 , .4
Skala: 1:500
Wniosek nr: GN.X.6642.313.2016

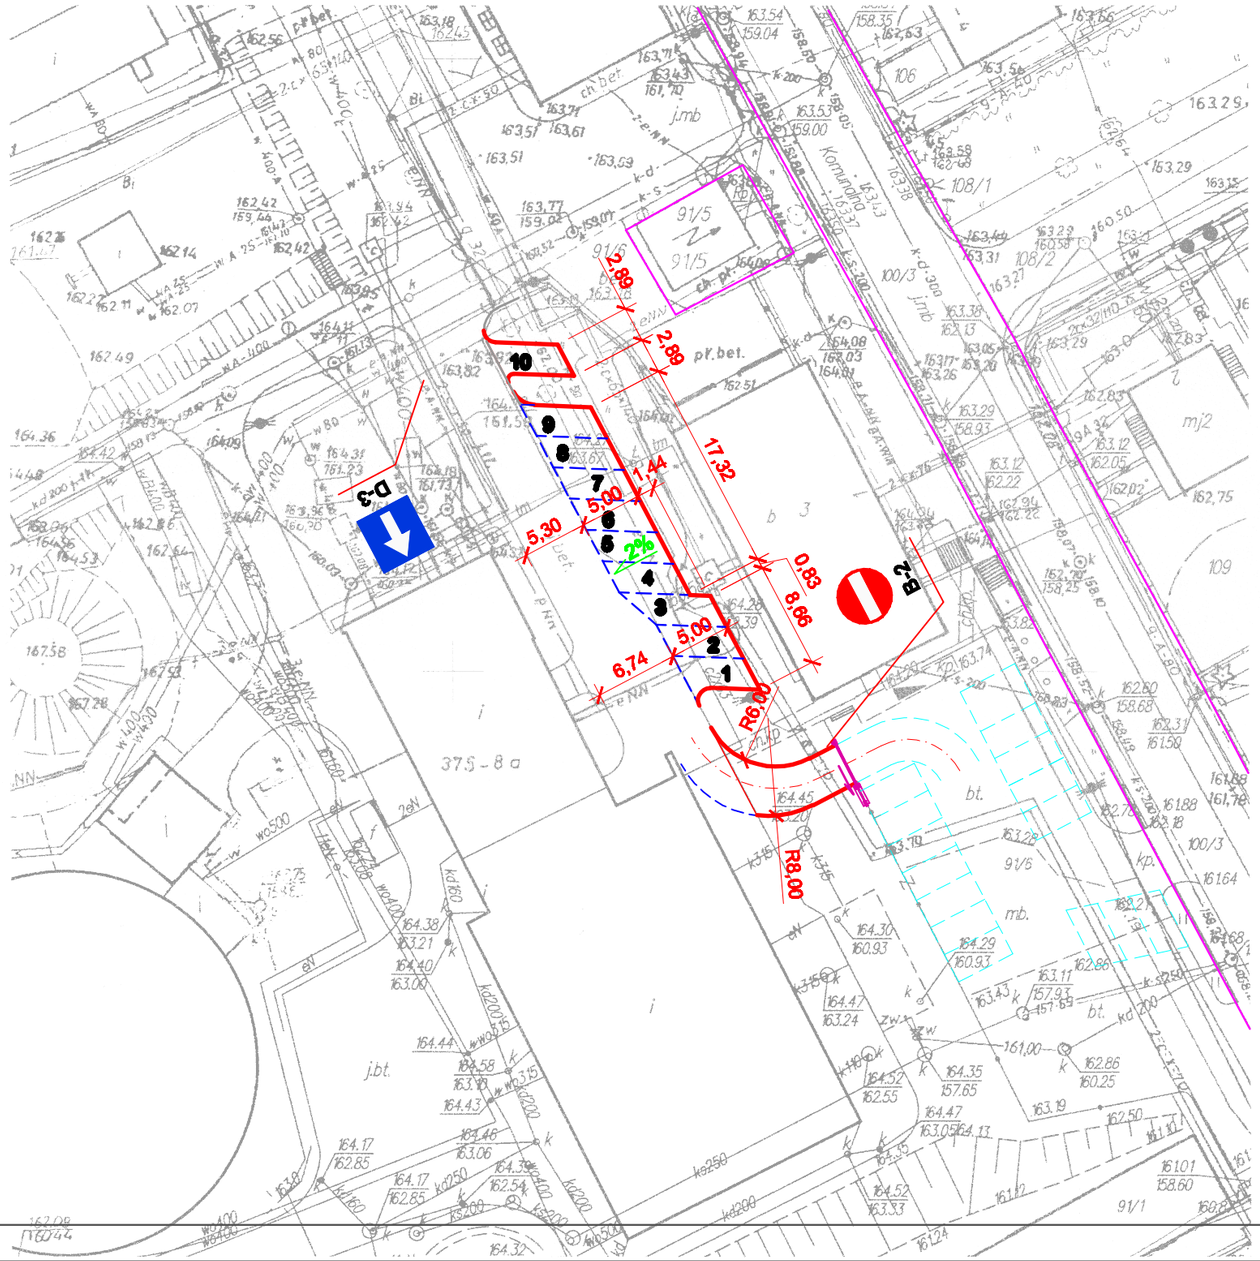

ORGANIZACJA RUCHU

skala 1:500

LEGENDA:

GRANICE EWIDENCYJNE

PROJEKTOWANE MIEJSCA POSTOJOWE

ISTNIEJĄCE MIEJSCA POSTOJOWE

N

HSW STALOWA WOLA

HSW-Zakład Projektowo Technologiczny Sp. z o.o.
ul. Kwiatkowskiego 1, 37-450 Stalowa Wola

Obiekt:
Budowa parkingu na działce nr ew. 91/6 przy ul. Komunalnej 1 w Stalowej Woli

Inwestor:	*Adres budowy:*
Miejski Zakład Komunalny Sp. z o.o. *37-450 Stalowa Wola* *ul. Komunalna 1*	*STALOWA WOLA* *Działka nr ew. 91/6*

Stadium projektu: *Projekt budowlany*

Nazwa rysunku: *Organizacja ruchu* — *Skala:* *1:500*

Autorzy opracowania	*Branża:*	*Stanowisko:*	*Imię i nazwisko, specjalność i numer uprawnień:*	*Podpis:*
	drogowa	*Projektant:*	*mgr inż. Dorota Kuna* *upr. nr PDK/0121/PWOD/08* *w specjalności drogowej* *bez ograniczeń*	
		Sprawdzający:	*mgr inż. Grzegorz Kuś* *upr. nr K-97/02* *w specjalności konstrukcyjno budowlanej* *bez ograniczeń*	

Nr proj.budowlanego:	*Nr rysunku:*	*Data:*
PB - 4302	*U/16 1.4-B*	*03.2016*

Zastrzega się wszelkie prawa wynikające z Ustawy o prawie autorskim. Rysunek niniejszy nie może być w całości lub w części przerysowany, uzupełniony lub odstąpiony komukolwiek, bez pisemnej zgody firmy HSW-Zakład Projektowo Technologiczny Sp. z o.o. w Stalowej Woli