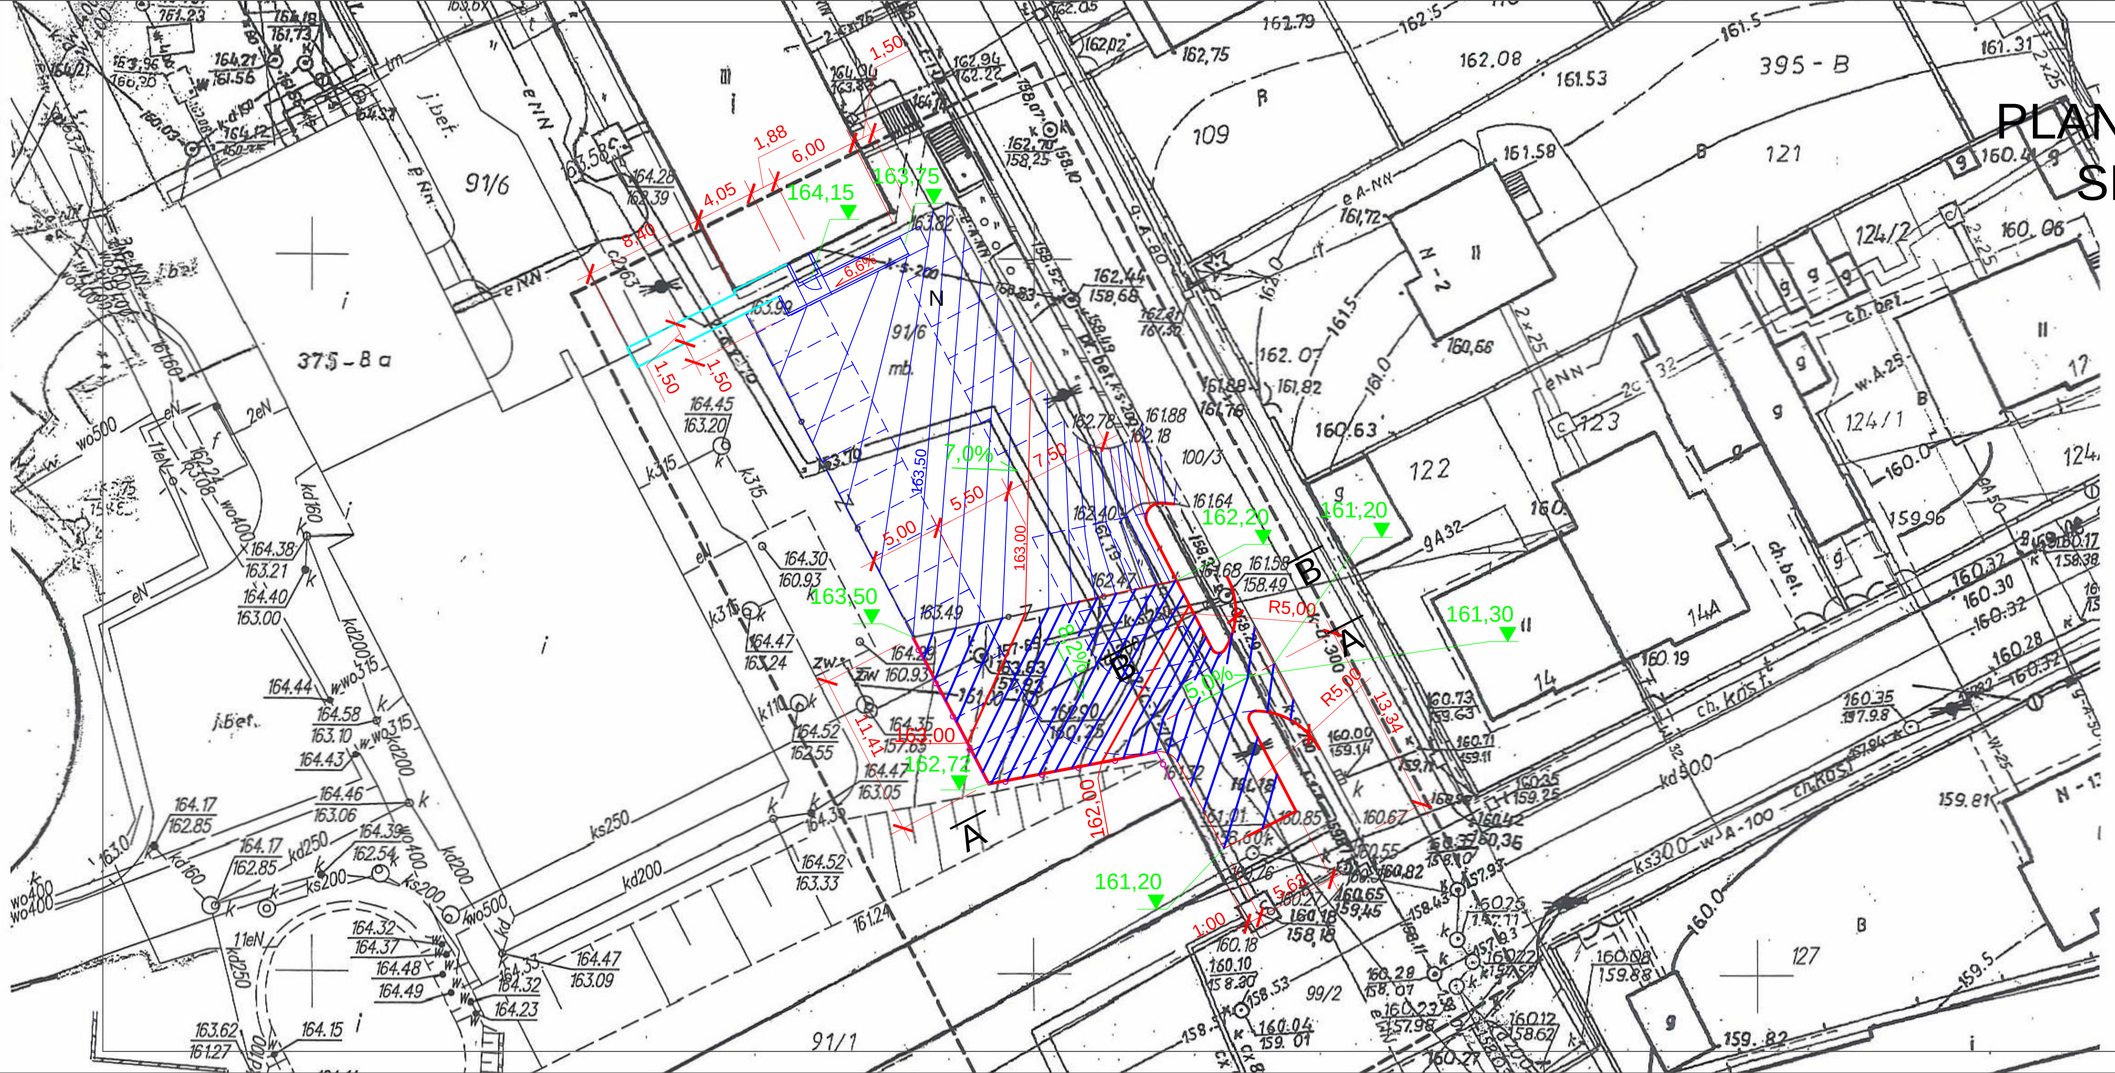

PLAN WARSTWICOWY
SKALA 1 : 250

ZAKŁAD USŁUG BUDOWLANYCH
KONZBUD
inż. Zbigniew Konopka
37-464 Stalowa Wola
ul. Żurawia 23
tel/fax./015/6448440
e-mail:biuro@konzbud.pl

Obiekt:	PODJAZD DLA NIEPEŁNOSPRAWNYCH Z ROZBUDOWĄ PARKINGU W STALOWEJ WOLI
Adres:	STALOWA WOLA DZIAŁKI NR EW. 91/6, 100/3
Inwestor:	MIEJSKI ZAKŁAD KOMUNALNY Sp. z o.o. ul. KOMUNALNA 1, 37-450 STALOWA WOLA
Branża: DROGOWA	Stadium projektu: projekt budowlany
Projekt NR	Nazwa rysunku: PLAN WARSTWICOWY — Skala: 1:250

	Imie Nazwisko	Nr. upraw.	Podpis	Data	Nr.Rys.
PROJEKTOWAŁ	inż. Zbigniew Konopka	33.46/Tbg/78		07.2015	3
	w spec. konstr.-budowlanej bez ograniczeń				
	mgr inż. Dorota Kuna	PDK/0121/PWOD/08		07.2015	
	w specjalności drogowej bez ograniczeń				
SPRAWDZIŁ	mgr inż. Grzegorz Kuś	K-97/02		07.2015	
	w spec. konstr.-budowlanej bez ograniczeń				

Zastrzega się wszelkie prawa wynikające z Ustawy o prawie autorskim. Rysunek niniejszy nie może być w całości lub w części przerysowany, uzupełniony lub odstąpiony komukolwiek, bez pisemnej zgody firmy Z.U.B. KONZBUD w Stalowej Woli