


PROFILE KANALIZACYJNE

SKALA 1:50

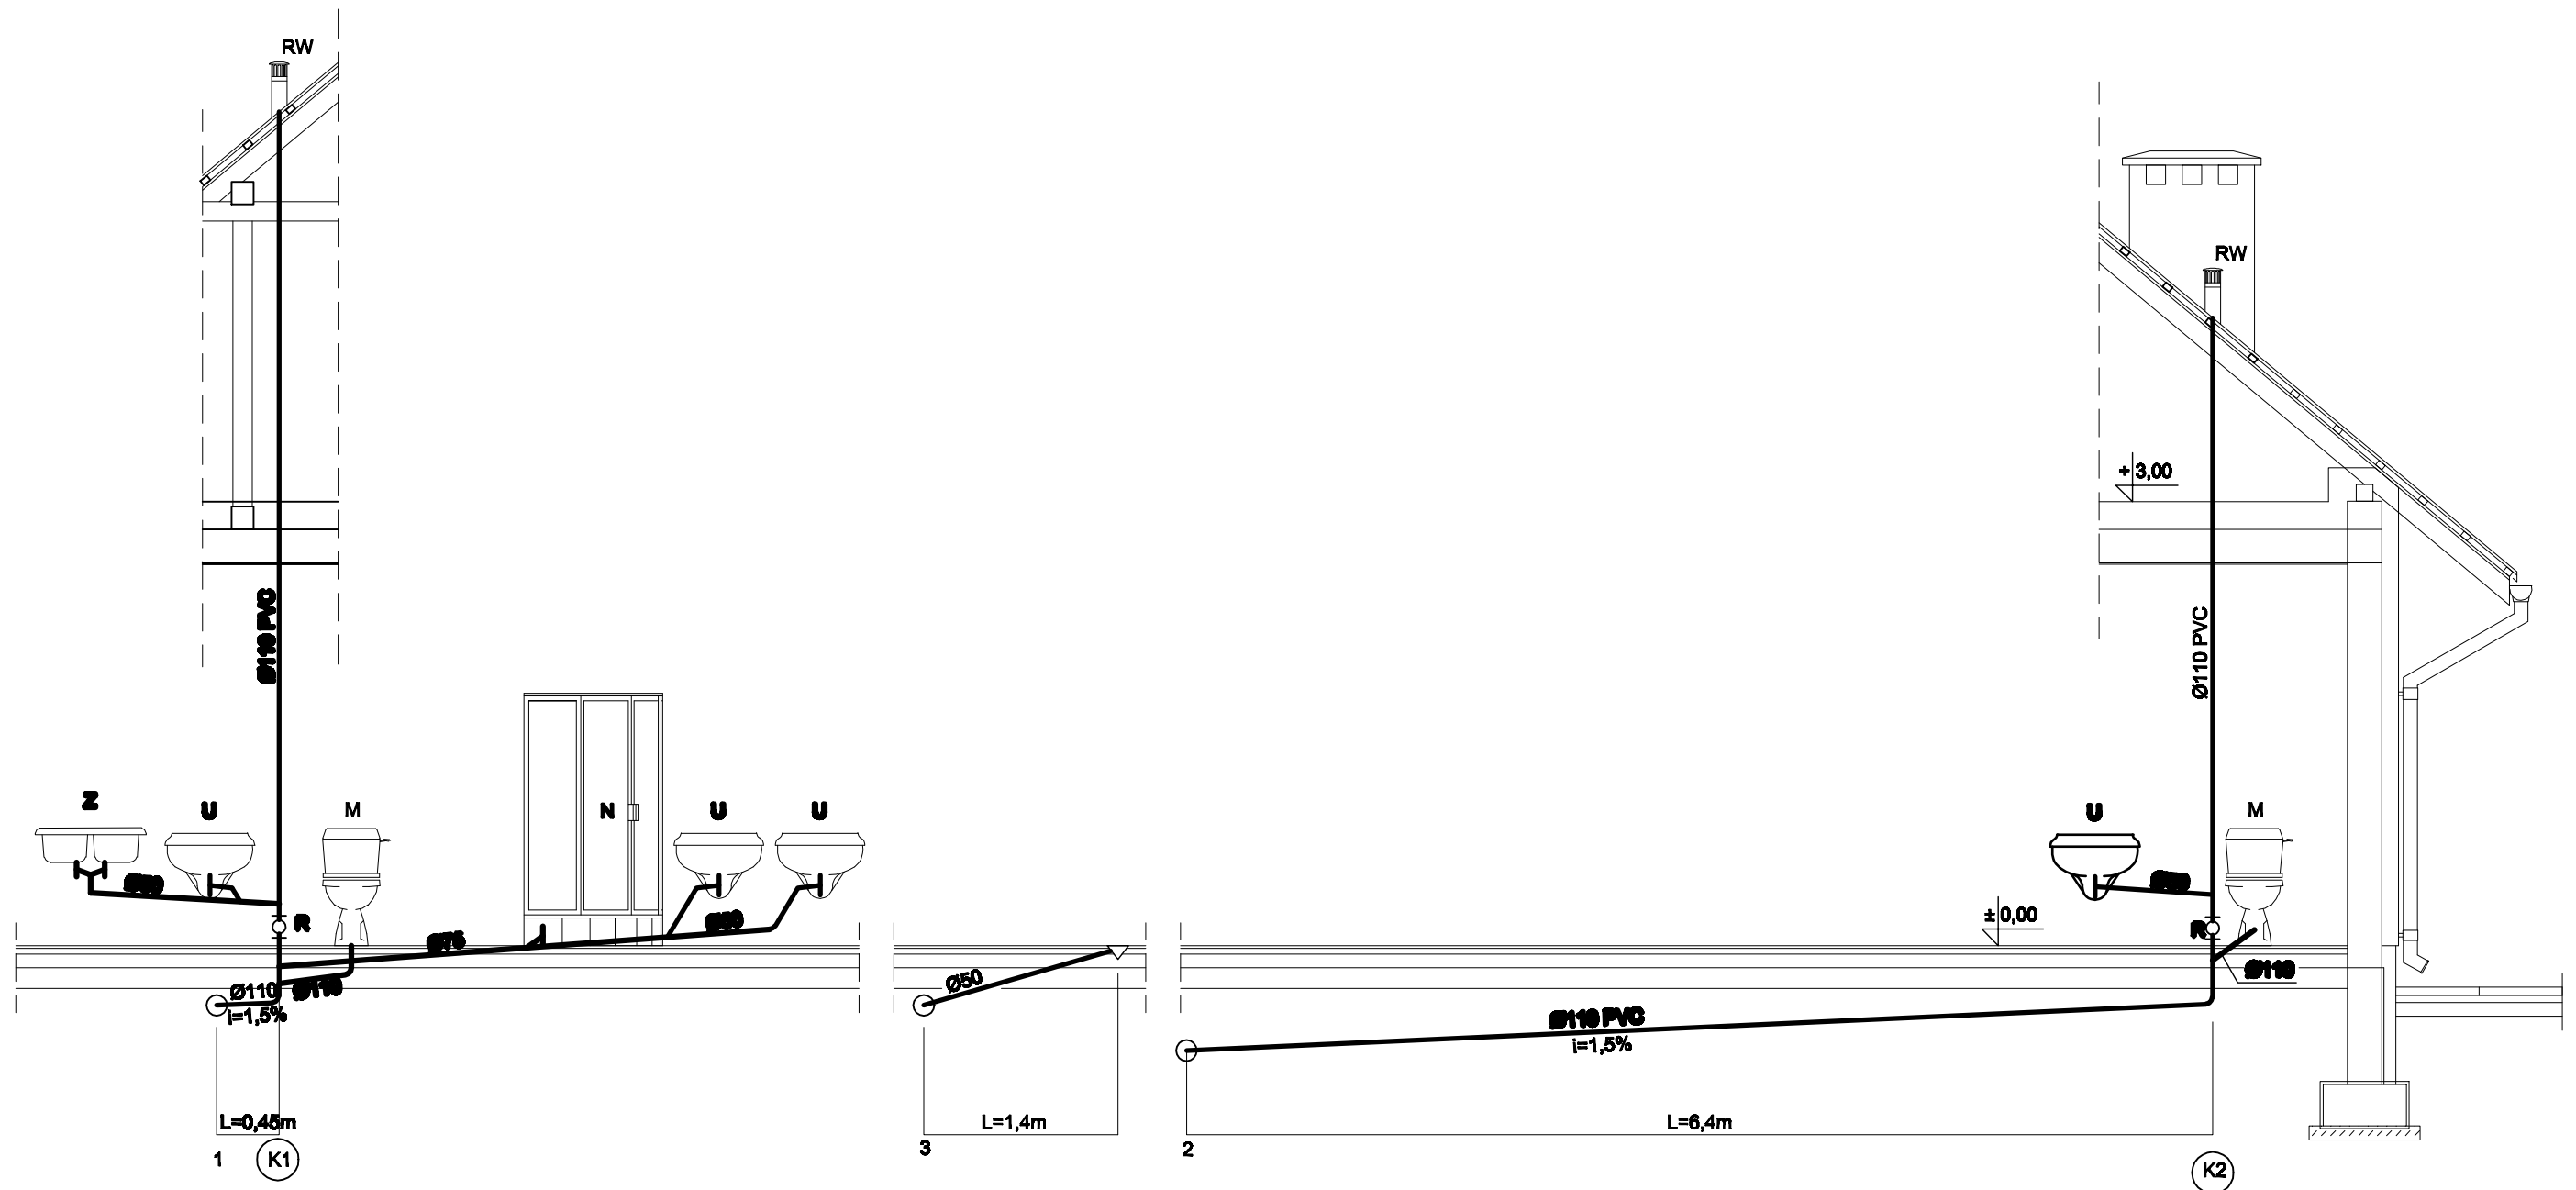

LEGENDA:

— - Proj. przewód instalacji kanalizacyjnej

⊗ - Oznaczenie pionu kanalizacyjnego

- M - Miska ustępowa
- U - Umywalka
- Z - Zlew
- N - Brodzik
- W - Wpust kanalizacyjny
- R - Rewizja (czyzaczak)
- RW - Rura wywiewna

HSW ZPT Sp.z o.o.	Nr arch. proj. PI-3831	Nr zamówienia Zof/8/2013			
Skala 1:50	Nr rys. 3831.04	Stanowisko	Imię i nazwisko	Nr upr.	Podpis
PROFILE KANALIZACYJNE		Projektant	mgr inż. J. Holody	PDK/0064 POO8/08	06.2013
ROZBUDOWA I PRZEBUDOWA BUDYNKU ADMINISTRACYJNO-SOCJALNEGO SKŁADOWISKA ODPADÓW KOMUNALNYCH W STAŁEJ WOLI		Sprawdzający	mgr inż. A.Niedbala	136/Tbg/08	06.2013