




PRZEKRÓJ A-A 1:50

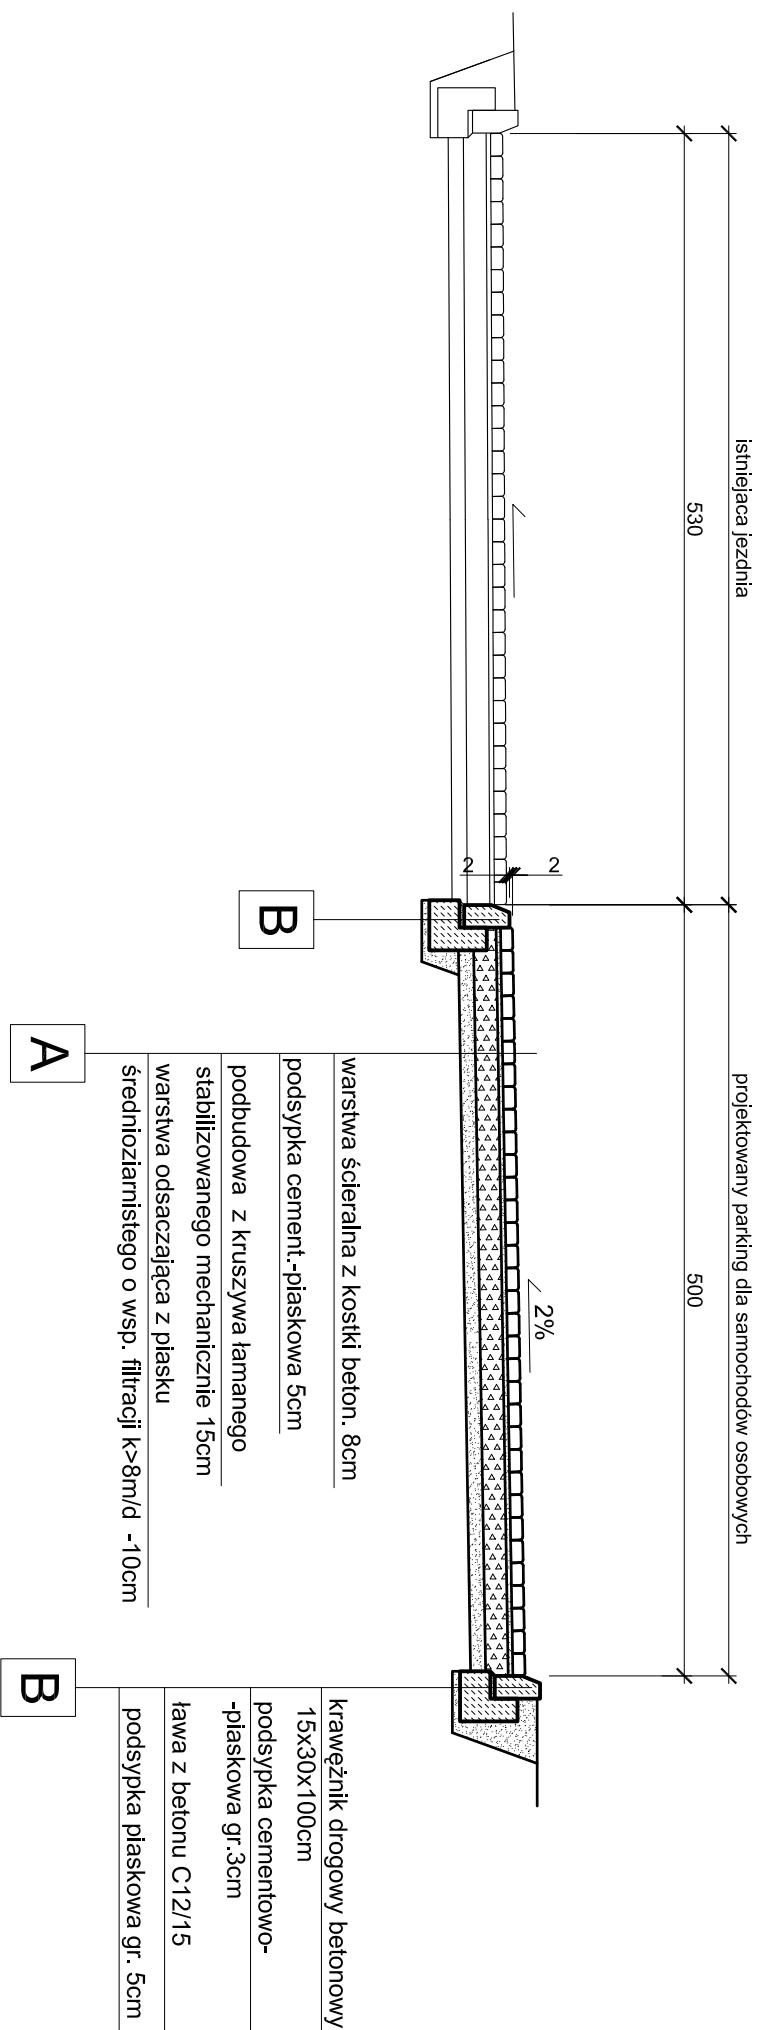


PRZEKRÓJ B-B 1:50

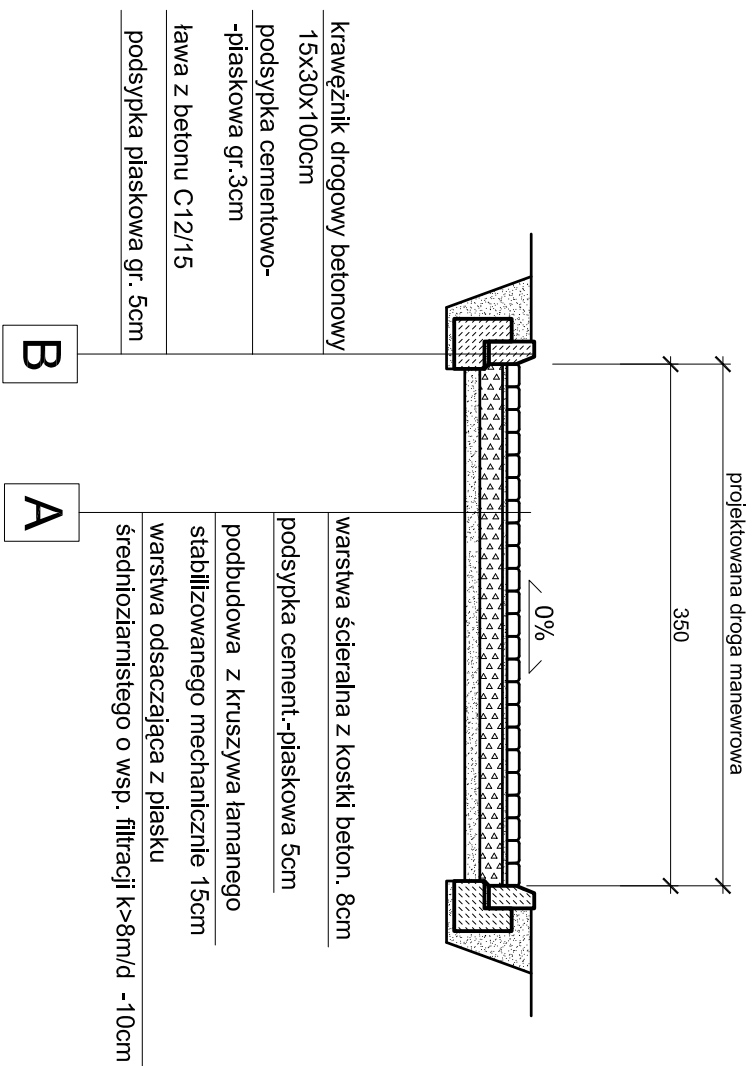

SZCZEGÓŁ "a" 1:10

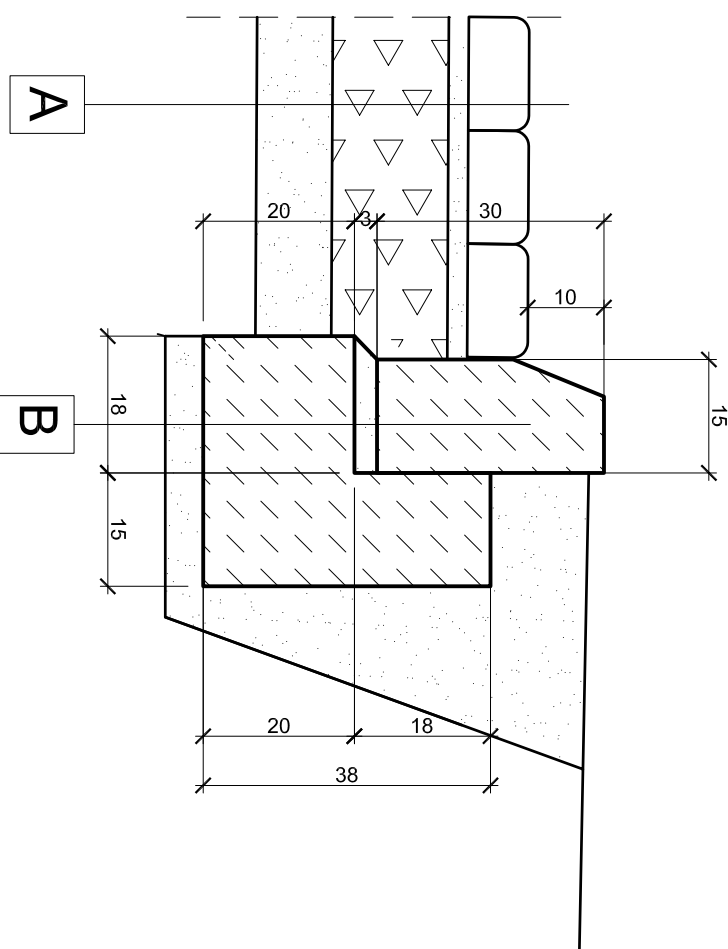

		HSW - Zakład Projektowo Technologiczny Sp. z o.o. ul. Kwiatkowskiego 1, 37-450 Stalowa Wola	
Obiekt: Budowa parkingu na działce nr ew. 9/16 przy ul. Komunalnej 1 w Stalowej Woli			
Inwestor: Miejski Zakład Komunalny Sp. z o.o. 37-450 Stalowa Wola ul. Komunalna 1		Adres budowy: STALOWA WOLA Działka nr ew. 9/16	
Stadium projektu: Projekt budowlany			
Nazwa rysunku: Przekroje konstrukcyjne		Skala: 1:50	
Branża:	Stanowisko:	Imię i nazwisko, specjalność i numer uprawnień:	
drogowa	Projektant:	mgr inż. Doroła Kuna upr. nr PDK0121/PWOD/08 w specjalności: drogowej bez ograniczeń	
Sprawdzający:	mgr inż. Grzegorz Kuś upr. nr K-97/02 w specjalności: konstrukcyjno-budowlanej bez ograniczeń	Podpis:	
Nr proj. budowlanego: PB - 4302	Nr rysunku: U/16 1.3-B	Data: 03.2016	
Zarządza się wszelkie prawa wynikające z Ustawy o prawie autorskim. Rysunek niniejszy nie może być w całości lub w części przewyższony, uzupełniony lub odczytany komputernie, bez pisemnej zgody firmy HSW - Zakład Projektowo Technologiczny Sp. z o.o. w Stalowej Woli			