



PRZEKRÓJ PRZEZ ZJAZD skala 1:50

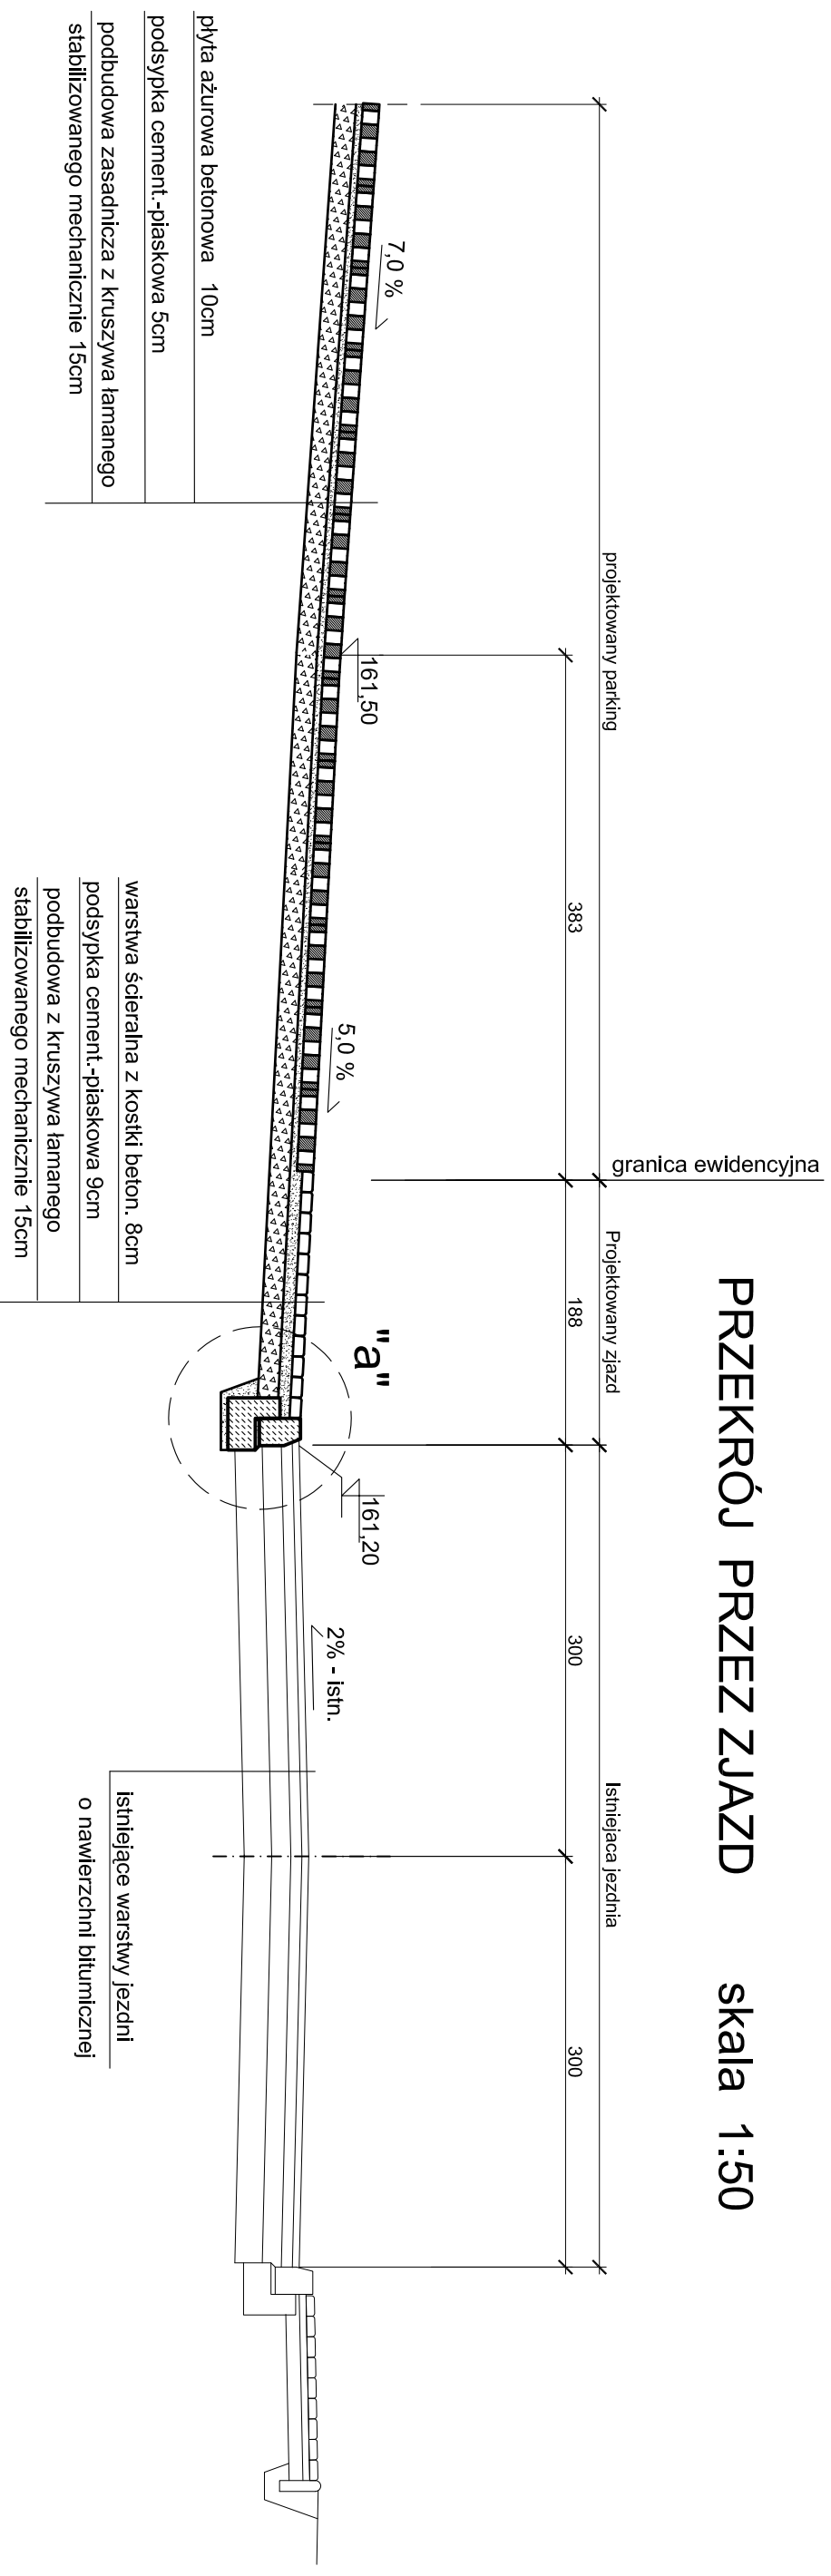

SZCZEGÓŁ "a" 1:10

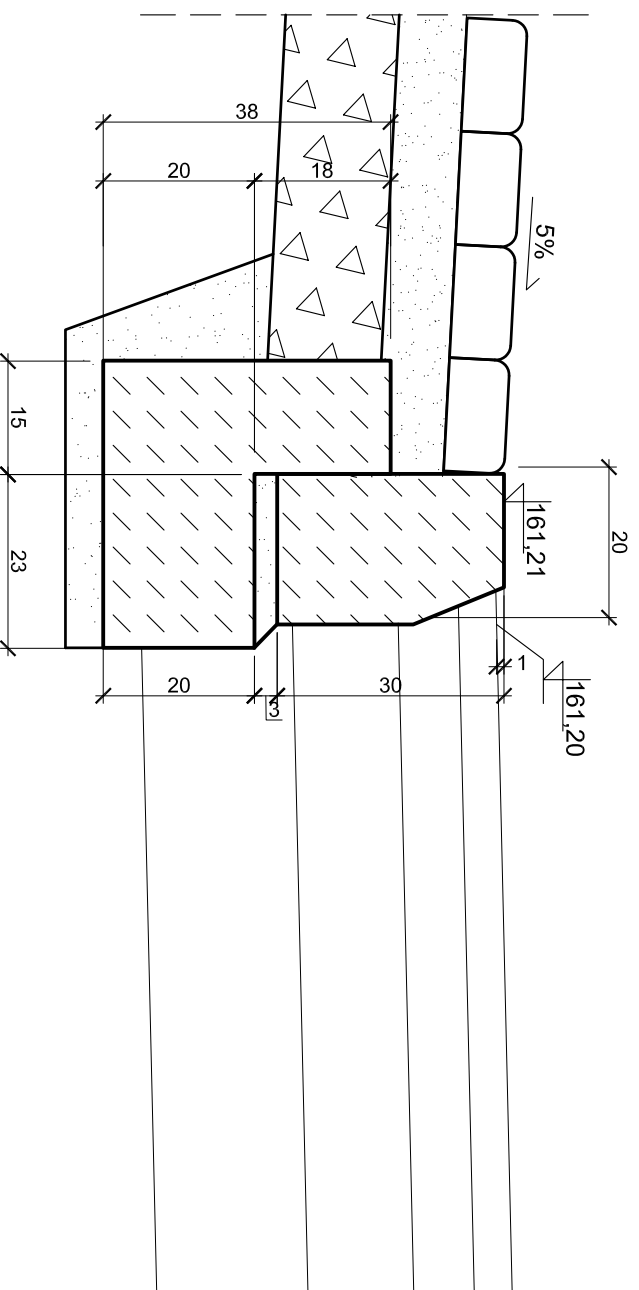

ZAKŁAD USŁUG BUDOWLANYCH KONZBUD	
<i>inż. Zbigniew Konopka</i>	
37-464 Stalowa Wola tel/fax: 015/8449440	
ul. Zurawia 23 e-mail: bituro@konzbud.pl	

Obiekt: BUDOWA ZJAZDU PUBLICZNEGO W STALOWEJ WOLI

Adres: STALOWA WOLA
DZIAŁKI NR EW. 91/6, 100/3

Investor: MIEJSKI ZAKŁAD KOMUNALNY Sp. z o.o.
ul. KOMUNALNA 1, 37-450 STALOWA WOLA

Branża: DROGOWA Stadium projektu: projekt budowlany

Projekt NR	Nazwa rysunku			Skala:
	PRZEKRÓJ PRZEZ ZJAZD			1:50
PROJEKTOWAŁ	Imię Nazwisko	Nr. uprav.	Podpis	Data
	inż. Zbigniew Konopka	33.46/Tbg/78		07.2015
SPRAWDZIŁ	w spec. konstr.-budowlanej bez ograniczeń			
	mgr inż. Dorota Kuna	PDK/0121/ PMDD/08		07.2015
w spegłności drogowej bez ograniczeń				
	mgr inż. Grzegorz Kuś	K-97/02		07.2015
w spec. konstr.-budowlanej bez ograniczeń				

3

Zastrzegam się wszelkie prawa wynikające z Ustawy o prawie autorskim. Rysunek niniejszy nie może być w całości lub w części przerysowany, uzupełniony lub odpisany komunikowick, bez pisemnej zgody firmy Z.U.B. KONZBUD w Stalowej Woli