



PRZEKRÓJ A - A skala 1:50

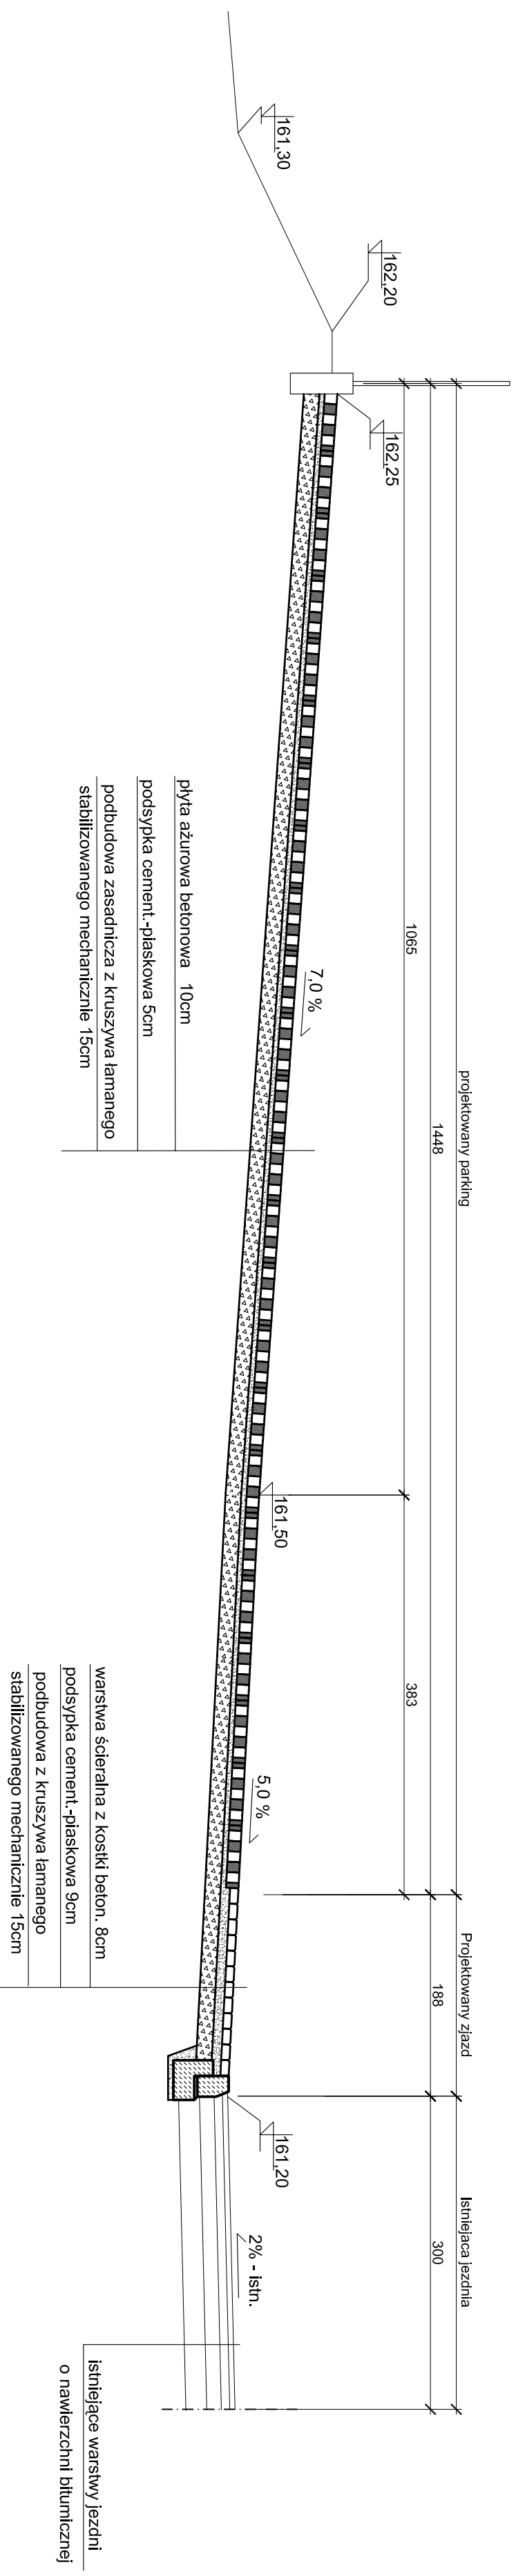

PRZEKRÓJ B - B skala 1:50

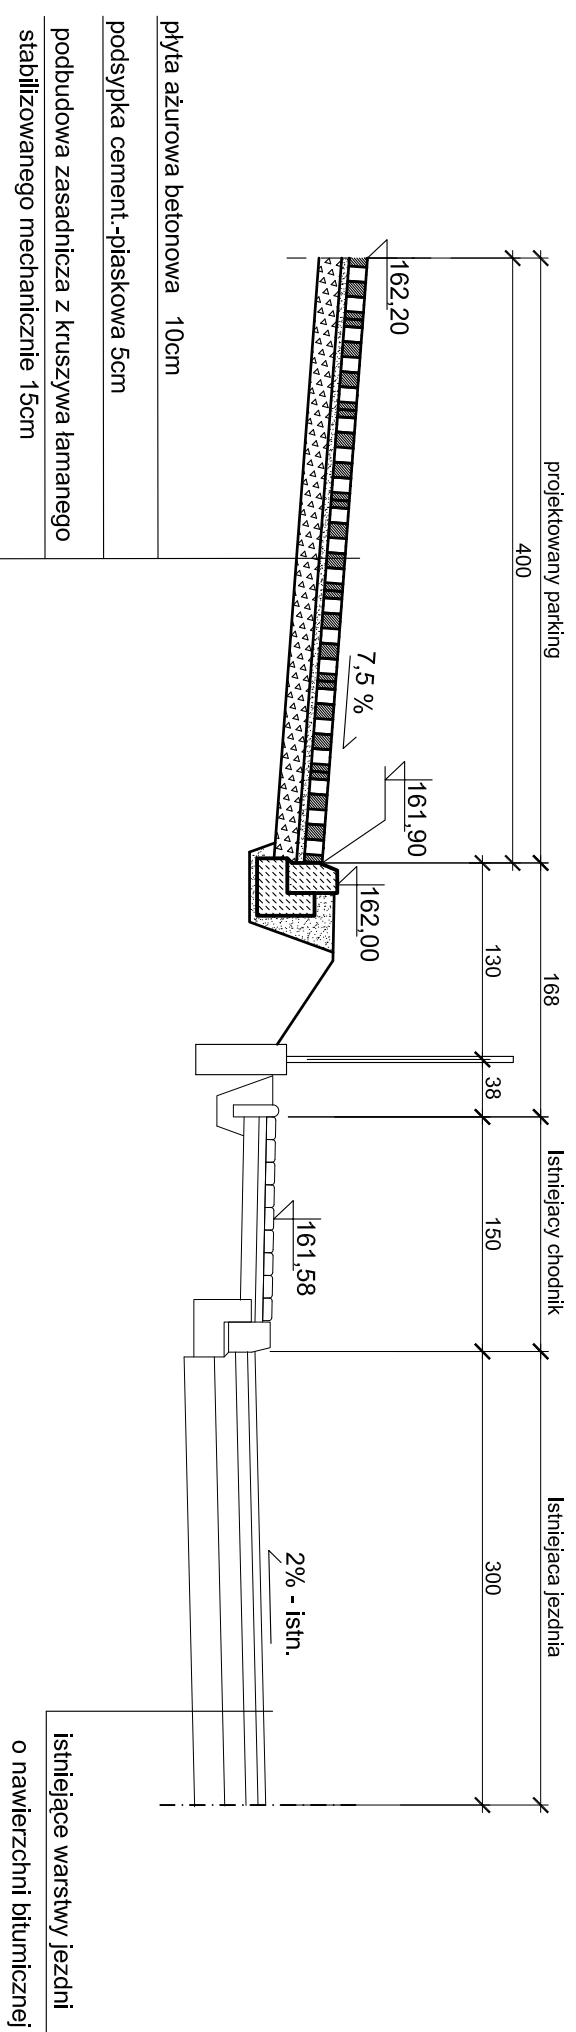

ZAKŁAD USŁUG BUDOWLANYCH
KONZBUD
inż. Zbigniew Konopka
37-464 Stalowa Wola tel/fax: 015/8448440
ul. Zurawia 23 e-mail: kbur@konzbud.pl

Objekt: **PODJAZD DLA NIEPEŁNOSPRAWNYCH Z ROZBUDOWĄ PARKINGU W STALOWEJ WOLI**

Adres: **STALOWA WOLA DZIAŁKI NR EW. 91/6, 100/3**

Investor: **MIEJSKI ZAKŁAD KOMUNALNY Sp. z o.o. ul. KOMUNALNA 1, 37-450 STALOWA WOLA**

Branża: **DROGOWA** Stadium projektu: **projekt budowlany**

Projekt nr: **PRZEKROJE KONSTRUKCYJNE** Skala: **1:50**

Projektował: **Intle Nazwisko** Nr. upraw. **Podpis** Data **07.2015** Nr. rys. **4**

W spec. konstr.-budowlanej bez ograniczeń: **inż. Zbigniew Konopka** 33.46/Tbg/78 **07.2015**

W spec. konstr.-budowlanej bez ograniczeń: **mgr inż. Dorota Kuła** PDK/0121/ PW/OJ/08 **07.2015**

W spec. konstr.-budowlanej bez ograniczeń: **mgr inż. Grzegorz Kuś** K-97/02 **07.2015**

SPRAWDZIŁ: **w spec. konstr.-budowlanej bez ograniczeń**

Zastrzeżenie: **Zastrzeżenie: wszystkie prawa wynikające z Ustawy o prawie autorskim. Rysunek niniejszy nie może być w całości lub w części przetwarzany, uzupełniany lub odpisywany komputernie, bez pisemnej zgody firmy Z.U.B. KONZBUD w Stalowej Woli**