


Tablica TG

rozd. wnękowa serii UNIVERS typu FP42SN2 8x12, prod. Hager

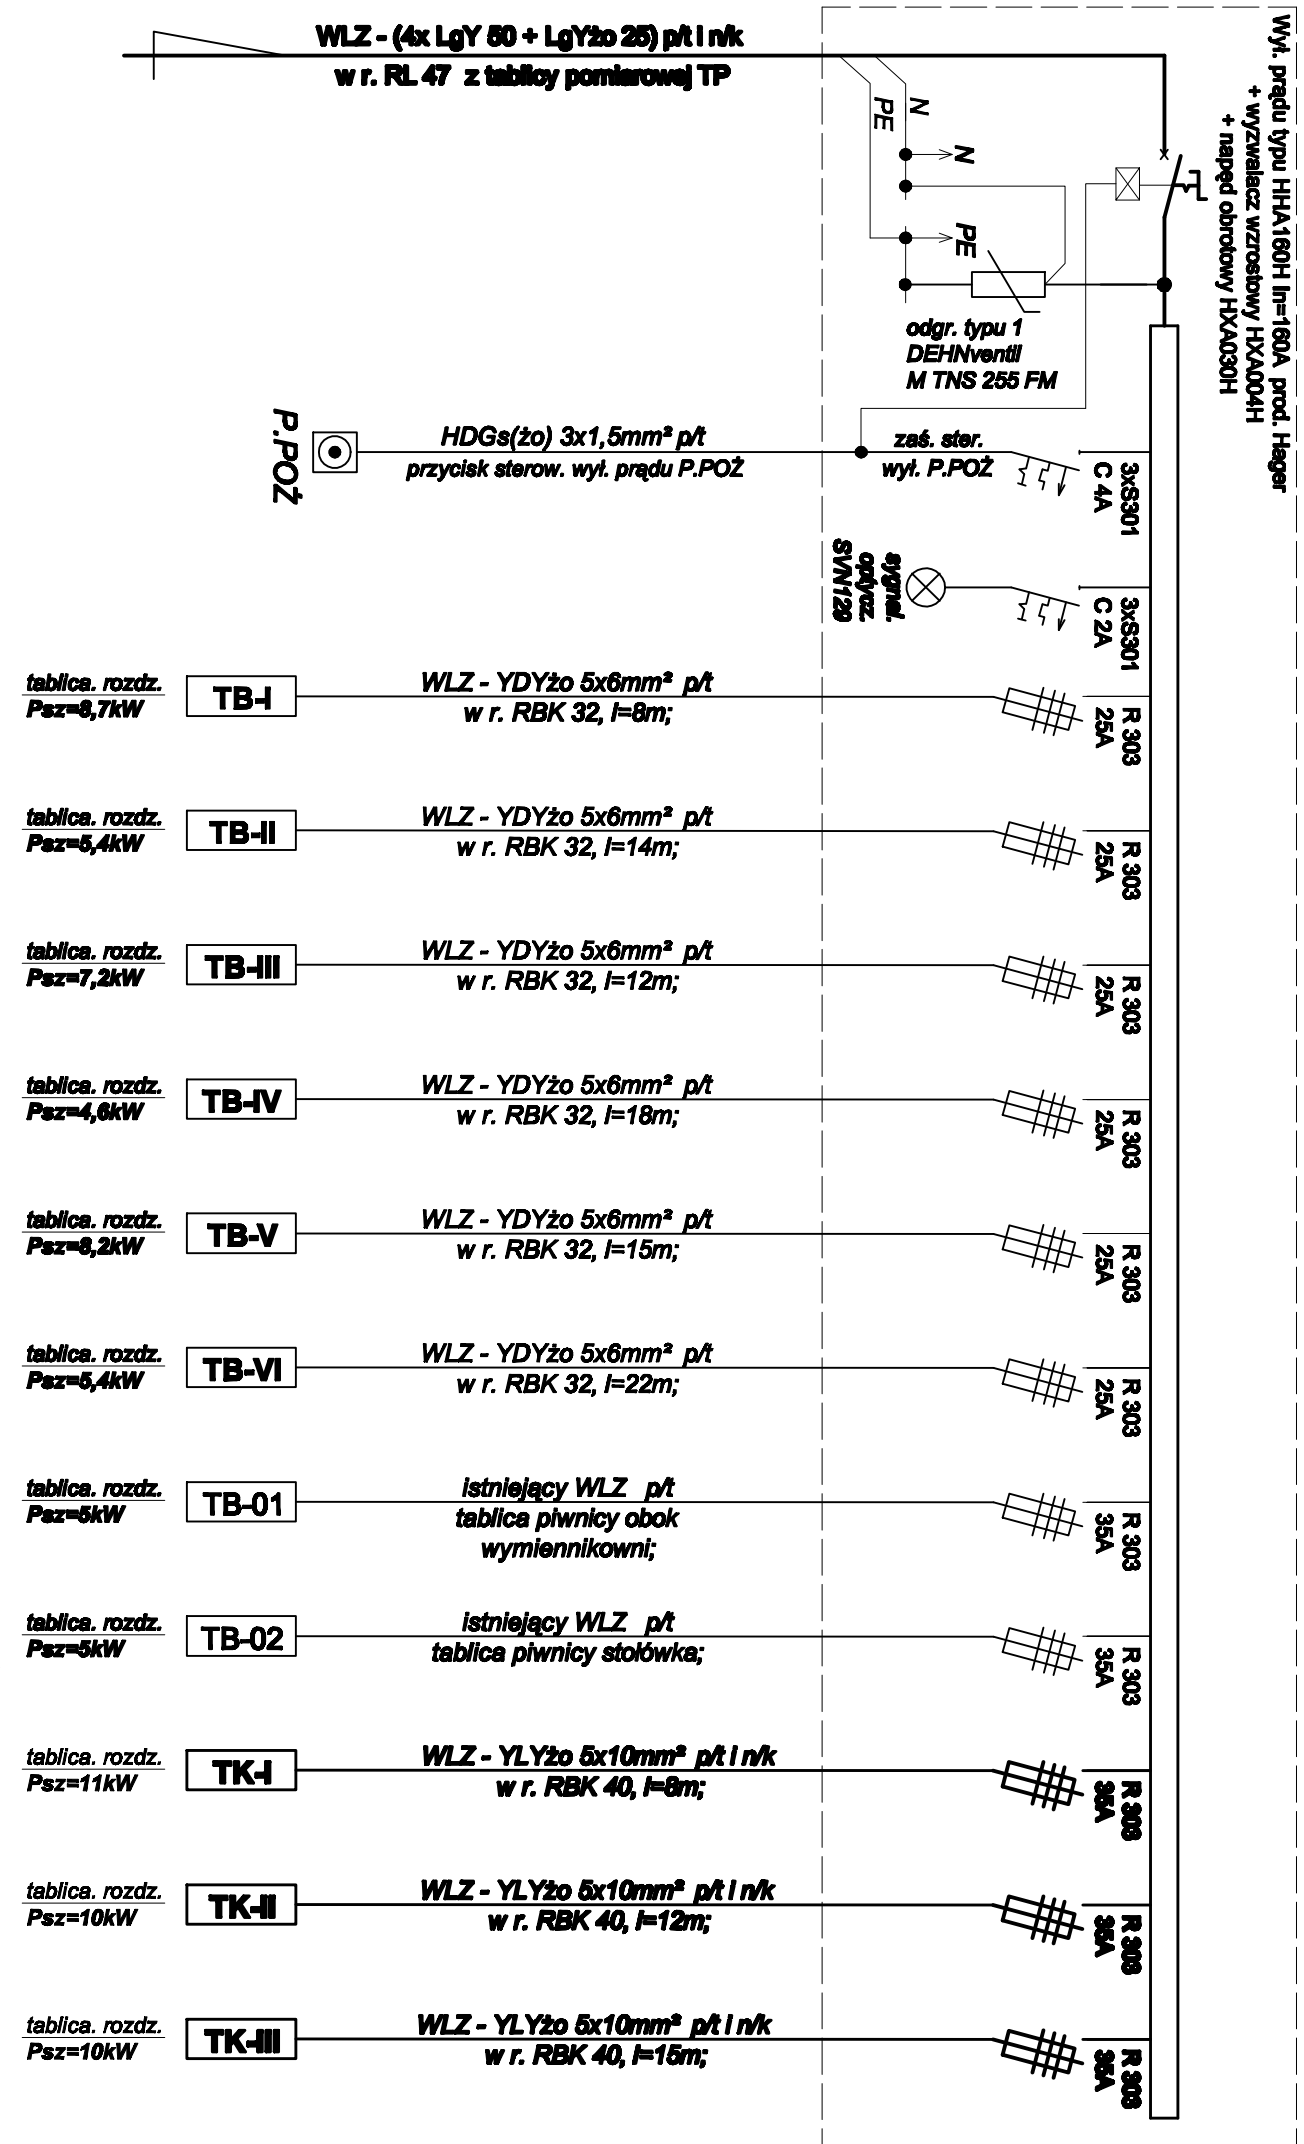

Układ pracy: TN-S

P_{szTB}=55,5kW
P_{szKL}=31kW
P_{sz}=86,5kW
I_{sz}=145A

OBWODY UJĘTE W PROJEKCIE PT.
"PRZEBUDOWA BUDYNKU ADMINISTRACYJNO -
BIUROWEGO MZK"

Nazwa rysunku: >> ZAKŁAD USŁUG ELEKTRYCZNYCH "ELFORTIS" << ul. Chodkiewicza 7 37-450 Stalowa Wola		Inwestor: MIEJSKI ZAKŁAD KOMUNALNY UL. KOMUNALNA 1 37-450 STALOWA WOLA		Adres: UL. KOMUNALNA 1 37-450 STALOWA WOLA DZIAŁKA NR EWID. 91/8	
SCHEMAT INSTALACJI TABLICA TG					
PROJEKTANCI	NIR UPRAWIŁ.	PODPIS	DATA	Nr rys.:	
Projekował: Inż. Adam HARA	230/TBG/94		11/2012	10	
Rysował: mgr Inż. Marek Władys			11/2012		
Sprawił: mgr Inż. Marcin Rolak	PK/007/4/PO0E/05		11/2012		