Tablica TK-I

rozdz. wnękowa serii FW Media typu FW41US1 4x12, prod. Hager

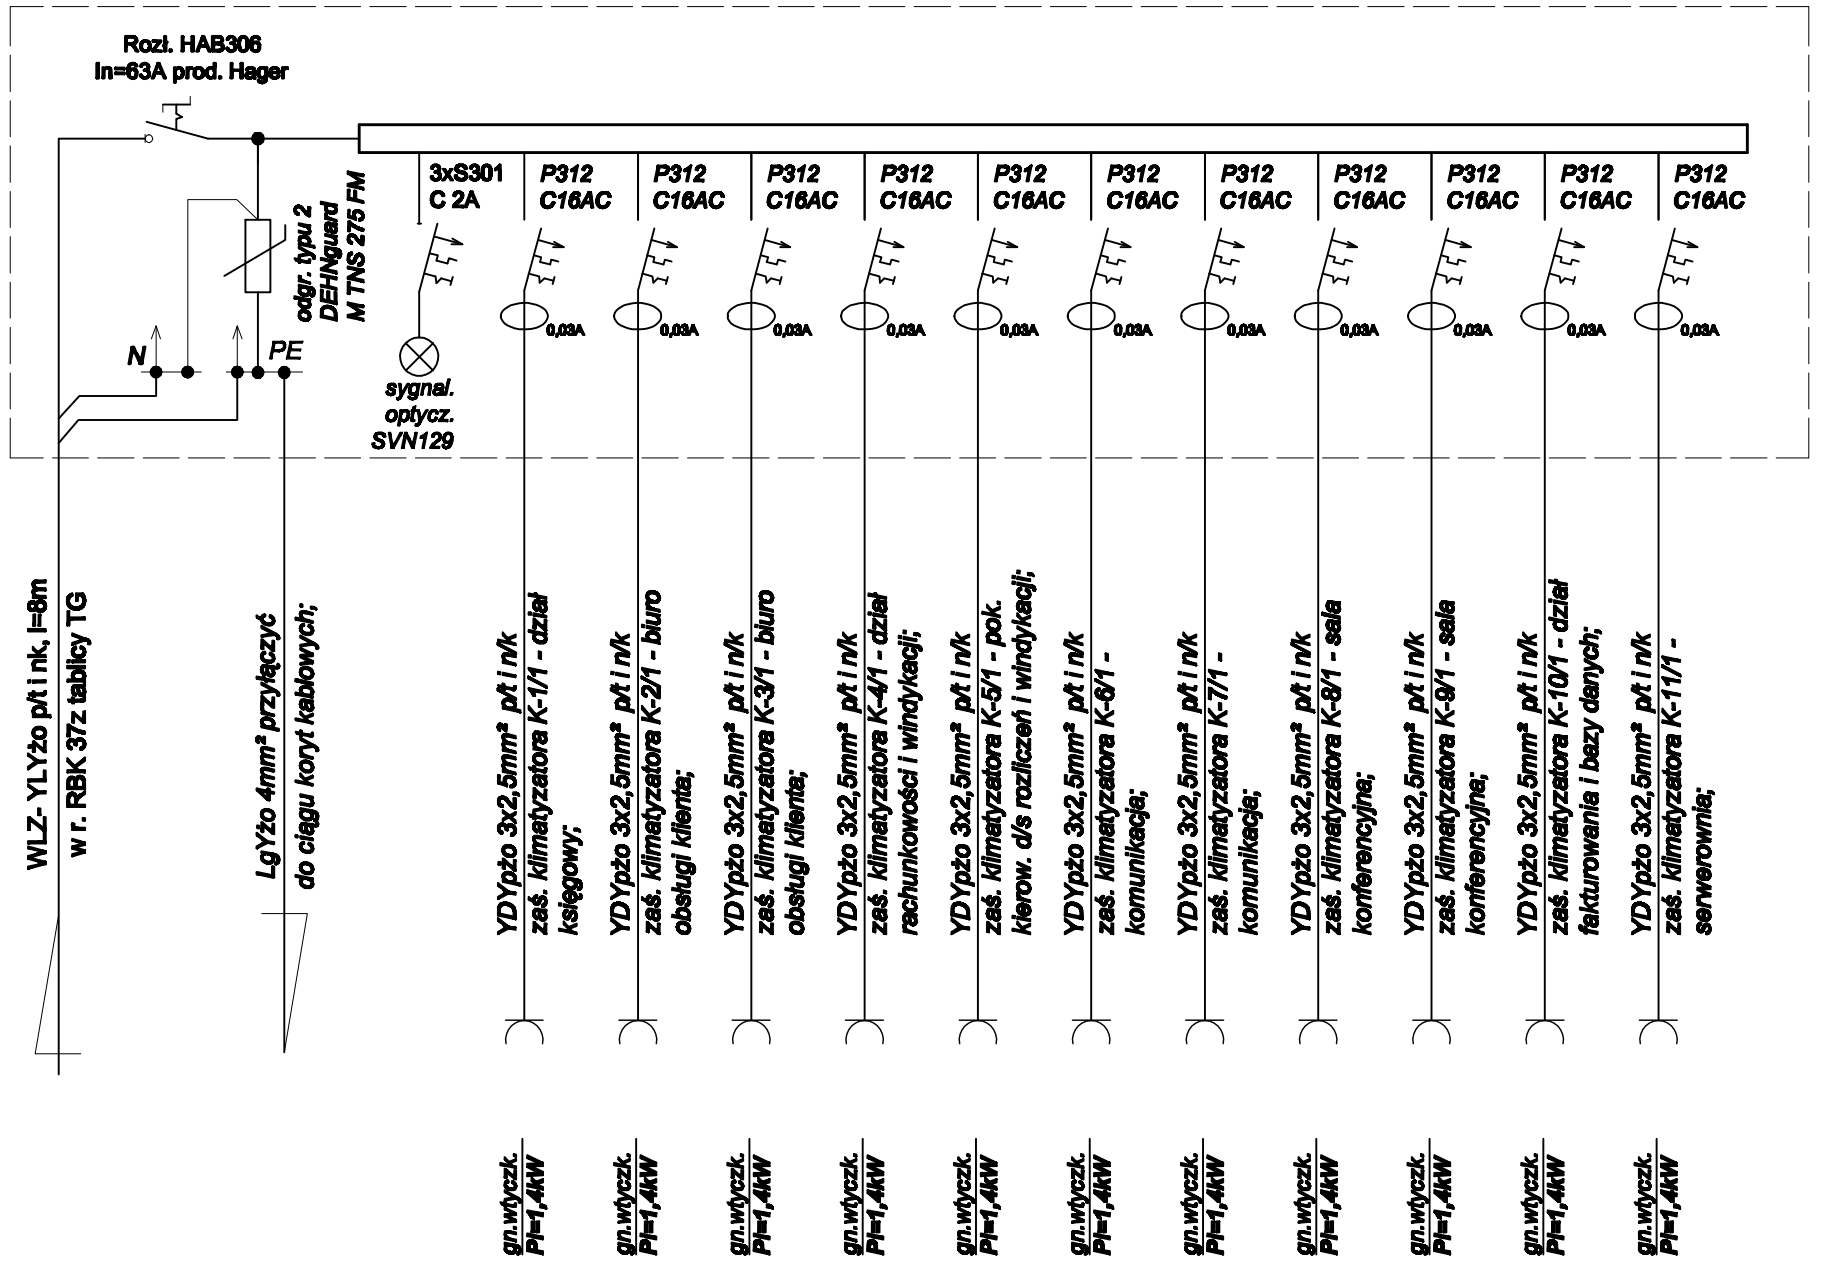

Układ pracy: TN-S

P_I=15,4kW
k_J=0,7
P_{SZ}=11kW
I_{SZ}=19A

>>ZAKŁAD USŁUG ELEKTRYCZNYCH "ELFORTIS"<<
ul. Chodkiewicza 7 37-450 Stalowa Wola

Inwestor:	Obiekt:
MIEJSKI ZAKŁAD KOMUNALNY UL. KOMUNALNA 1 37-450 STALOWA WOLA	PRZEBUDOWA KLIMATYZACJI BUDYNKU ADMINISTRACYJNO - BIUROWEGO MIEJSKIEGO ZAKŁADU KOMUNALNEGO - INSTALACJE ELEKTRYCZNE Adres: UL. KOMUNALNA 1 37 - 450 STALOWA WOLA DZIAŁKA NR EWID. 91/6

Nazwa rysunku:
SCHEMAT INSTALACJI TABLICA TK-I

PROJEKTANCI	NR UPRAWN.	PODPIS	DATA	Nr rys.:
Projektował: inż. Adam HARA	230/TBG/94		11/2012	12
Rysował: mgr inż. Marek Watras			11/2012	Skala:
Sprawdził: mgr inż. Mariusz Rolek	PDK/0074/POOE/05		11/2012	