


# Tablica TK-II

rozdz. wrękowa serii FW Media typu FW41US1 4x12, prod. Hager

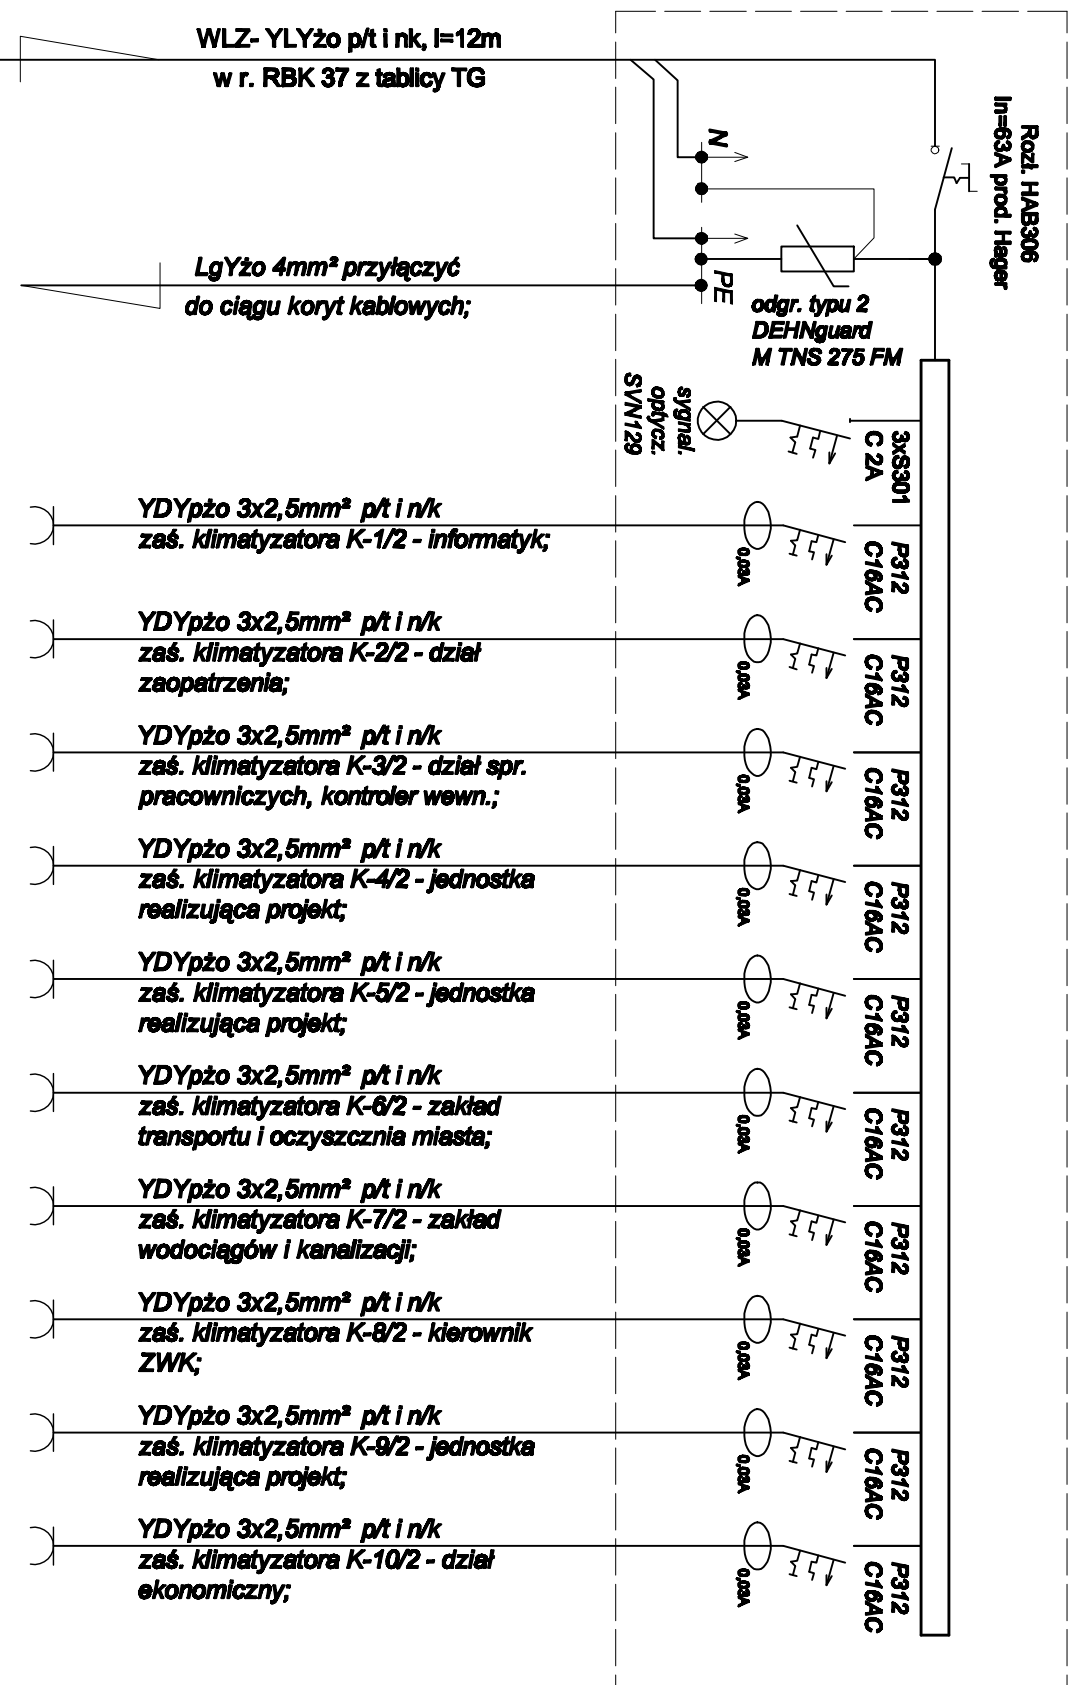

gn.wtyczk.  
Pi=1,4kW

gn.wtyczk.  
Pi=1,4kW

gn.wtyczk.  
Pi=1,4kW

gn.wtyczk.  
Pi=1,4kW

gn.wtyczk.  
Pi=1,4kW

gn.wtyczk.  
Pi=1,4kW

gn.wtyczk.  
Pi=1,4kW

gn.wtyczk.  
Pi=1,4kW

gn.wtyczk.  
Pi=1,4kW

gn.wtyczk.  
Pi=1,4kW

Układ pracy: TN-S

Pi=14kW  
Kj=0,7  
Pc=10kW  
Ic=17A

## SCHEMAT INSTALACJI TABLICA TK-II

>> ZAKŁAD USŁUG ELEKTRYCZNYCH "ELFORTIS" << ul. Chodkiewicza 7 37-450 Stalowa Wola			
Investor:	MIEJSKI ZAKŁAD KOMUNALNY UŁ. KOMUNALNA 1 37-450 STALOWA WOLA	Objekt:	PRZEBUDOWA KLIMATYZACJI BUDYNKU ADMINISTRACYJNO - BIUROWEGO MIEJSKIEGO ZAKŁADU KOMUNALNEGO - INSTALACJE ELEKTRYCZNE
Nazwa projektu:	UŁ. KOMUNALNA 1 37 - 450 STALOWA WOLA DZIAŁKA NR EWID. 91/6		
SCHEMAT INSTALACJI TABLICA TK-II			
PROJEKTANCI	NR UPRAWNIŁ.	PODPIŚĆ	DATA
Projekowali: Inż. Adam HARA	230/TBG/94		11/2012
Rysował: mgr Inż. Marek Wątras			11/2012
Sprawił: mgr Inż. Marcin Rolak	PK/0074/POE/05		11/2012
Nr rys.:			14
Skala:			