


Tablica TK-III

rozdz. wnetkowa serii FW Media typu FW41US1 4x12, prod. Hager

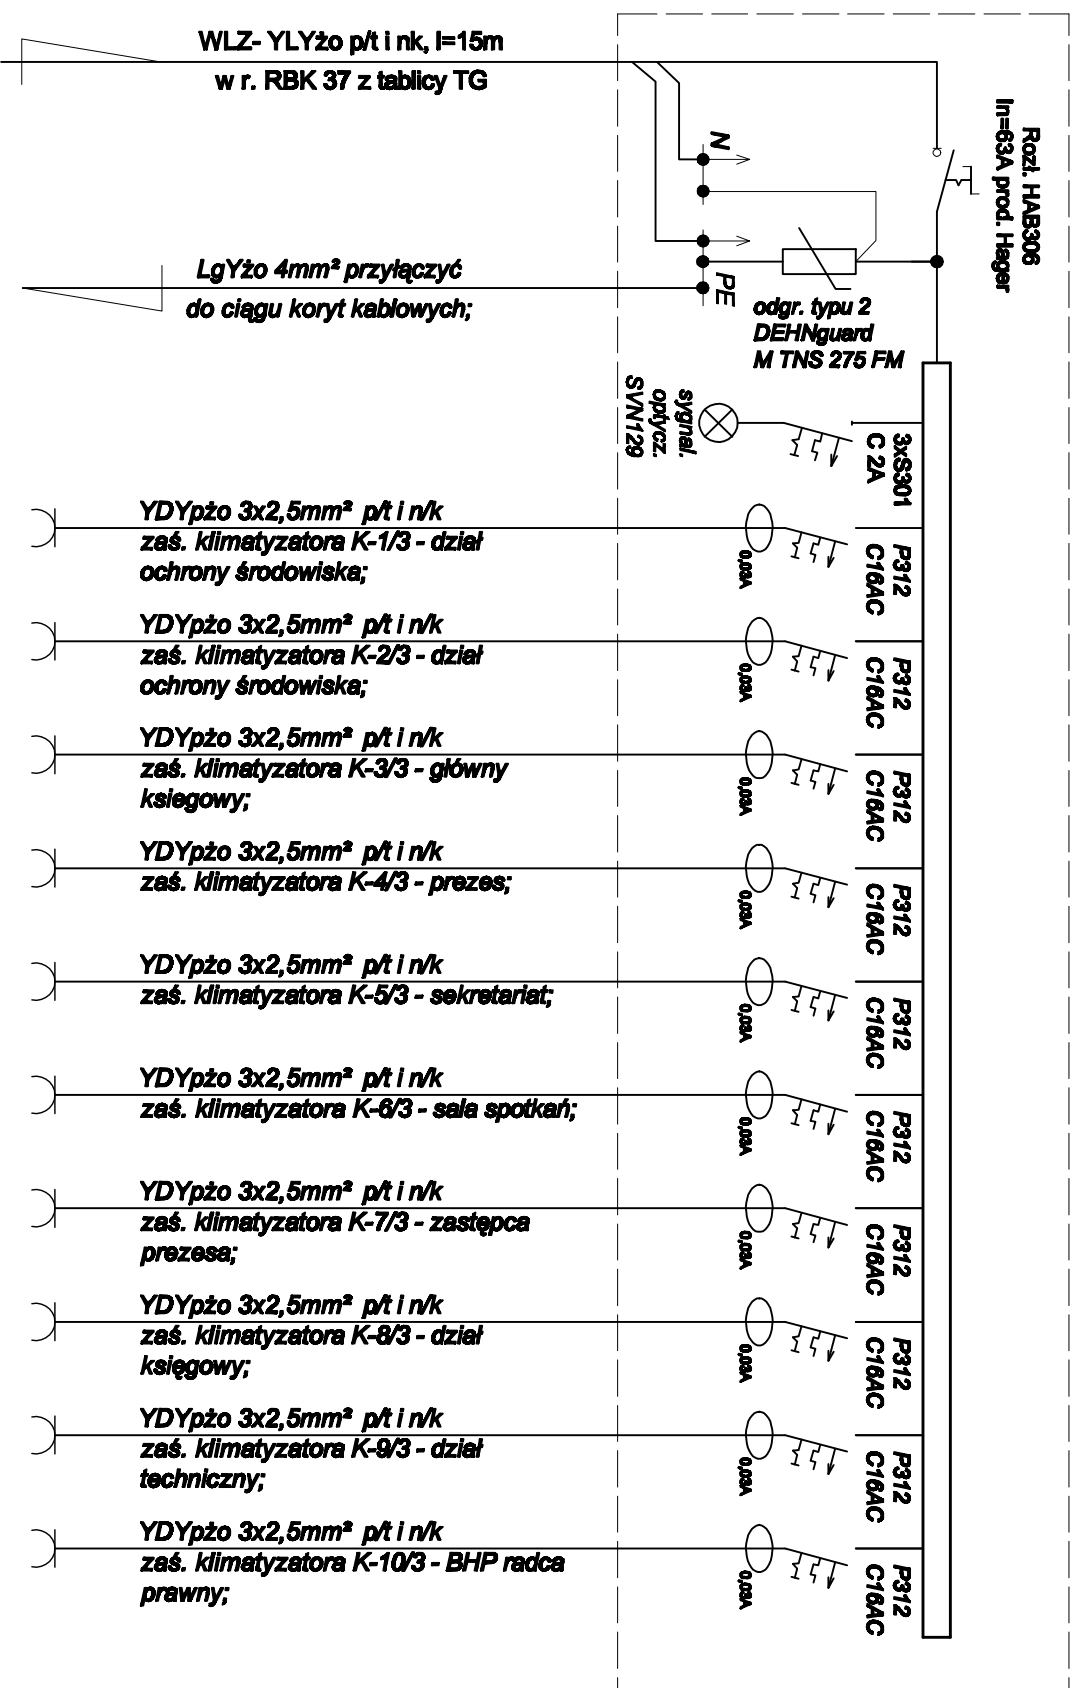

gn.wtyczk.
Pi=1,4kW

YDYpžo 3x2,5mm² p/t i n/k
zaś. klimatyzatora K-1/3 - dział
ochrony środowiska;

gn.wtyczk.
Pi=1,4kW

YDYpžo 3x2,5mm² p/t i n/k
zaś. klimatyzatora K-2/3 - dział
ochrony środowiska;

gn.wtyczk.
Pi=1,4kW

YDYpžo 3x2,5mm² p/t i n/k
zaś. klimatyzatora K-3/3 - główny
księgowy;

gn.wtyczk.
Pi=1,4kW

YDYpžo 3x2,5mm² p/t i n/k
zaś. klimatyzatora K-4/3 - prezes;

gn.wtyczk.
Pi=1,4kW

YDYpžo 3x2,5mm² p/t i n/k
zaś. klimatyzatora K-5/3 - sekretariat;

gn.wtyczk.
Pi=1,4kW

YDYpžo 3x2,5mm² p/t i n/k
zaś. klimatyzatora K-6/3 - sala spotkań;

gn.wtyczk.
Pi=1,4kW

YDYpžo 3x2,5mm² p/t i n/k
zaś. klimatyzatora K-7/3 - zastępca
prezesa;

gn.wtyczk.
Pi=1,4kW

YDYpžo 3x2,5mm² p/t i n/k
zaś. klimatyzatora K-8/3 - dział
księgowy;

gn.wtyczk.
Pi=1,4kW

YDYpžo 3x2,5mm² p/t i n/k
zaś. klimatyzatora K-9/3 - dział
techniczny;

gn.wtyczk.
Pi=1,4kW

YDYpžo 3x2,5mm² p/t i n/k
zaś. klimatyzatora K-10/3 - BHP radca
prawny;

Układ pracy: TN-S

P_I=14kW
K_I=0,7
P_Σ=10kW
I_Σ=17A

SCHEMAT INSTALACJI TABLICA TK-III

>> ZAKŁAD USŁUG ELEKTRYCZNYCH "EL-FORTIS" << ul. Chodkiewiczza 7 37-450 Stalowa Wola		Obiekt: PRZEBUDOWA KLIMATYZACJI BUDYNKU ADMINISTRACYJNO - BIUROWEGO MIEJSKIEGO ZAKŁADU KOMUNALNEGO - INSTALACJE ELEKTRYCZNE	
Inwestor: MIEJSKI ZAKŁAD KOMUNALNY UL. KOMUNALNA 1 37-450 STALOWA WOLA		Adres: UL. KOMUNALNA 1 37 - 450 STALOWA WOLA DZIAŁKA NR EWID. 91/8	
Nazwa rysunku:			
PROJEKTANCI		NR UPRAWN.	PODPIS
Projektant: Inż. Adam HARA		230/TBG/94	11/2012
Rysownik: mgr Inż. Marek Watras			11/2012
Sprawdził: mgr Inż. Mariusz Rolek		PKK/0074/POOE/05	11/2012
Nr rys.:			16
DATA			Scale: