


# Tablica TB1

rozdz. wewnętrzna serii FW Media typu FW41US1 4x12, prod. Hager

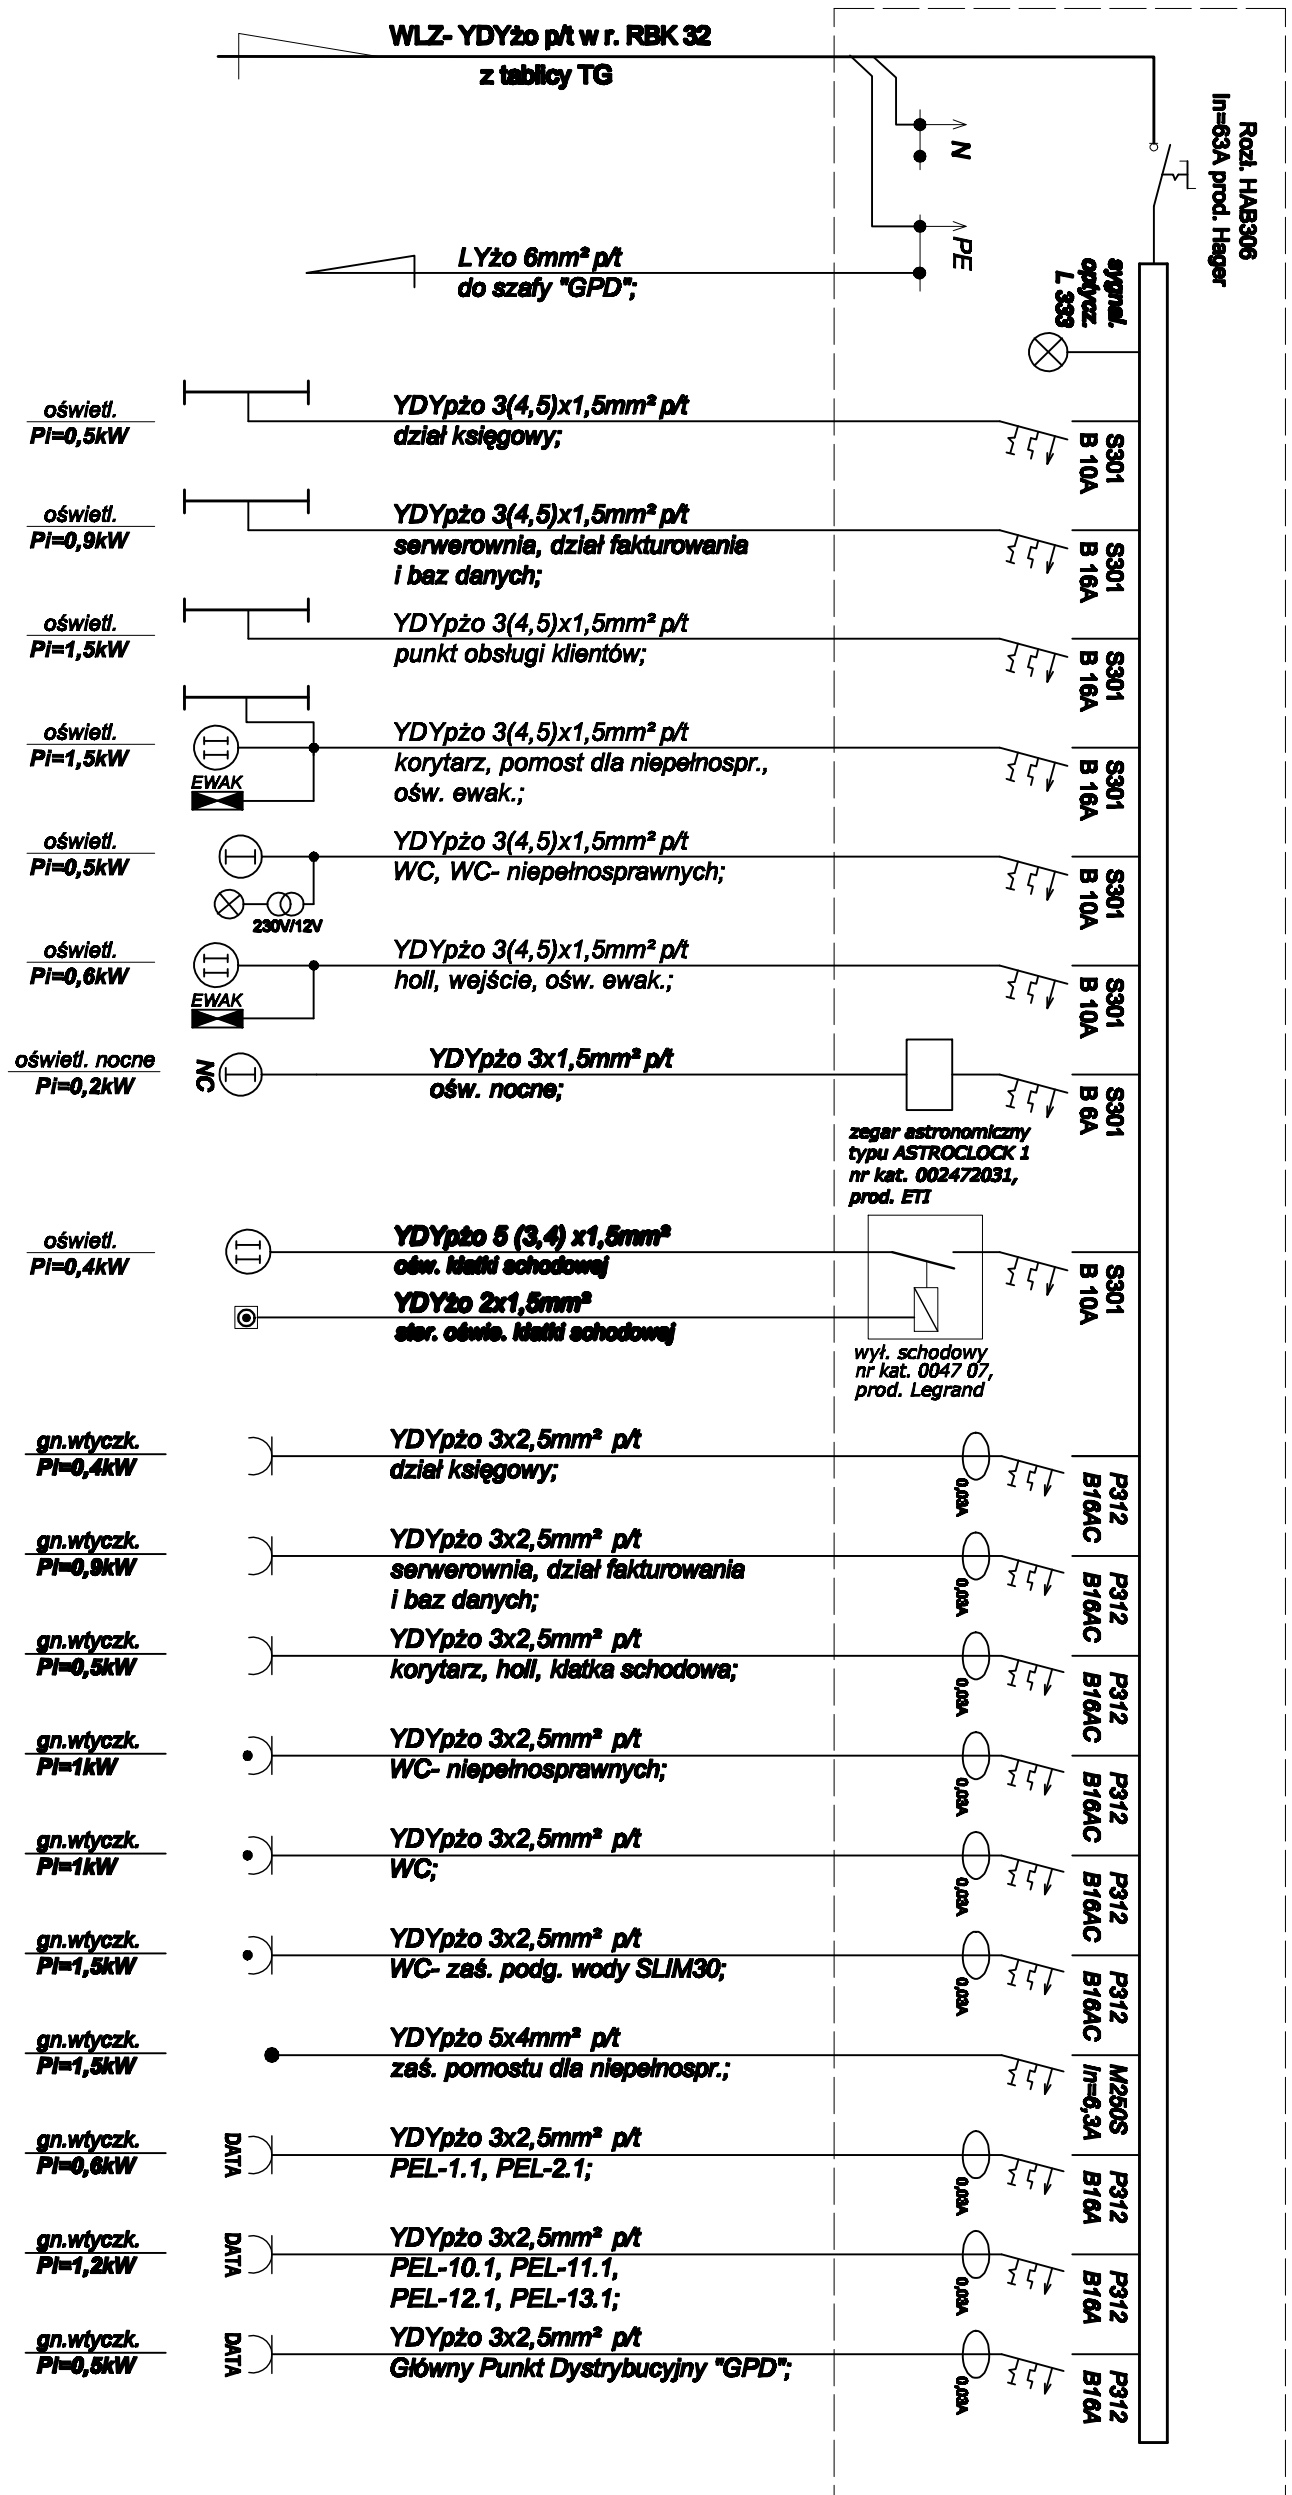

Układ pracy: TN-S

**P<sub>iośw</sub>=6,1kW**  
**P<sub>ign</sub>=6,8kW**  
**P<sub>ikomp</sub>=2,3kW**  
**K<sub>iośw</sub>=0,8**  
**K<sub>ign</sub>=0,3**  
**K<sub>ikomp</sub>=0,8**  
**P<sub>sz</sub>=8,7kW**  
**I<sub>ez</sub>=14,8A**

>> ZAKŁAD USŁUG ELEKTRYCZNYCH "ELFORTIS" <<			
ul. Chodkiewicza 7 37-450 Stalowa Wola		Adres: ul. Komunalna 1 37-450 Stalowa Wola DZIAŁKA NR EWID. 91/6	
Inwestor: MIEJSKI ZAKŁAD KOMUNALNY UŁ. KOMUNALNA 1 37-450 STALOWA WOLA			
Obiekt: PRZEbudowa BUDYNKU ADMINISTRACYJNO - BIurowego Miejskiego Zakładu Komunalnego - INSTALACJE ELEKTRYCZNE			
<b>SCHEMAT INSTALACJI TABLICA TB1</b>			
Nazwa projektu:			
PROJEKTANCI	NR UPRAWN.	PODPIS	Nr rys.: <b>19</b>
Projektant:			
Inż. Adam HARA	230/TBG/94	12/2011	
Rysownik:			
mgr Inż. Marek Watras		12/2011	
Sprawdził:			Skala:
mgr Inż. Mariusz Rolek	PDK/007/4/POOE/05		12/2011