


# Tablica TB-II

rozdz. wngkowa serii FW Media typu FW41US1 4x12, prod. Hager

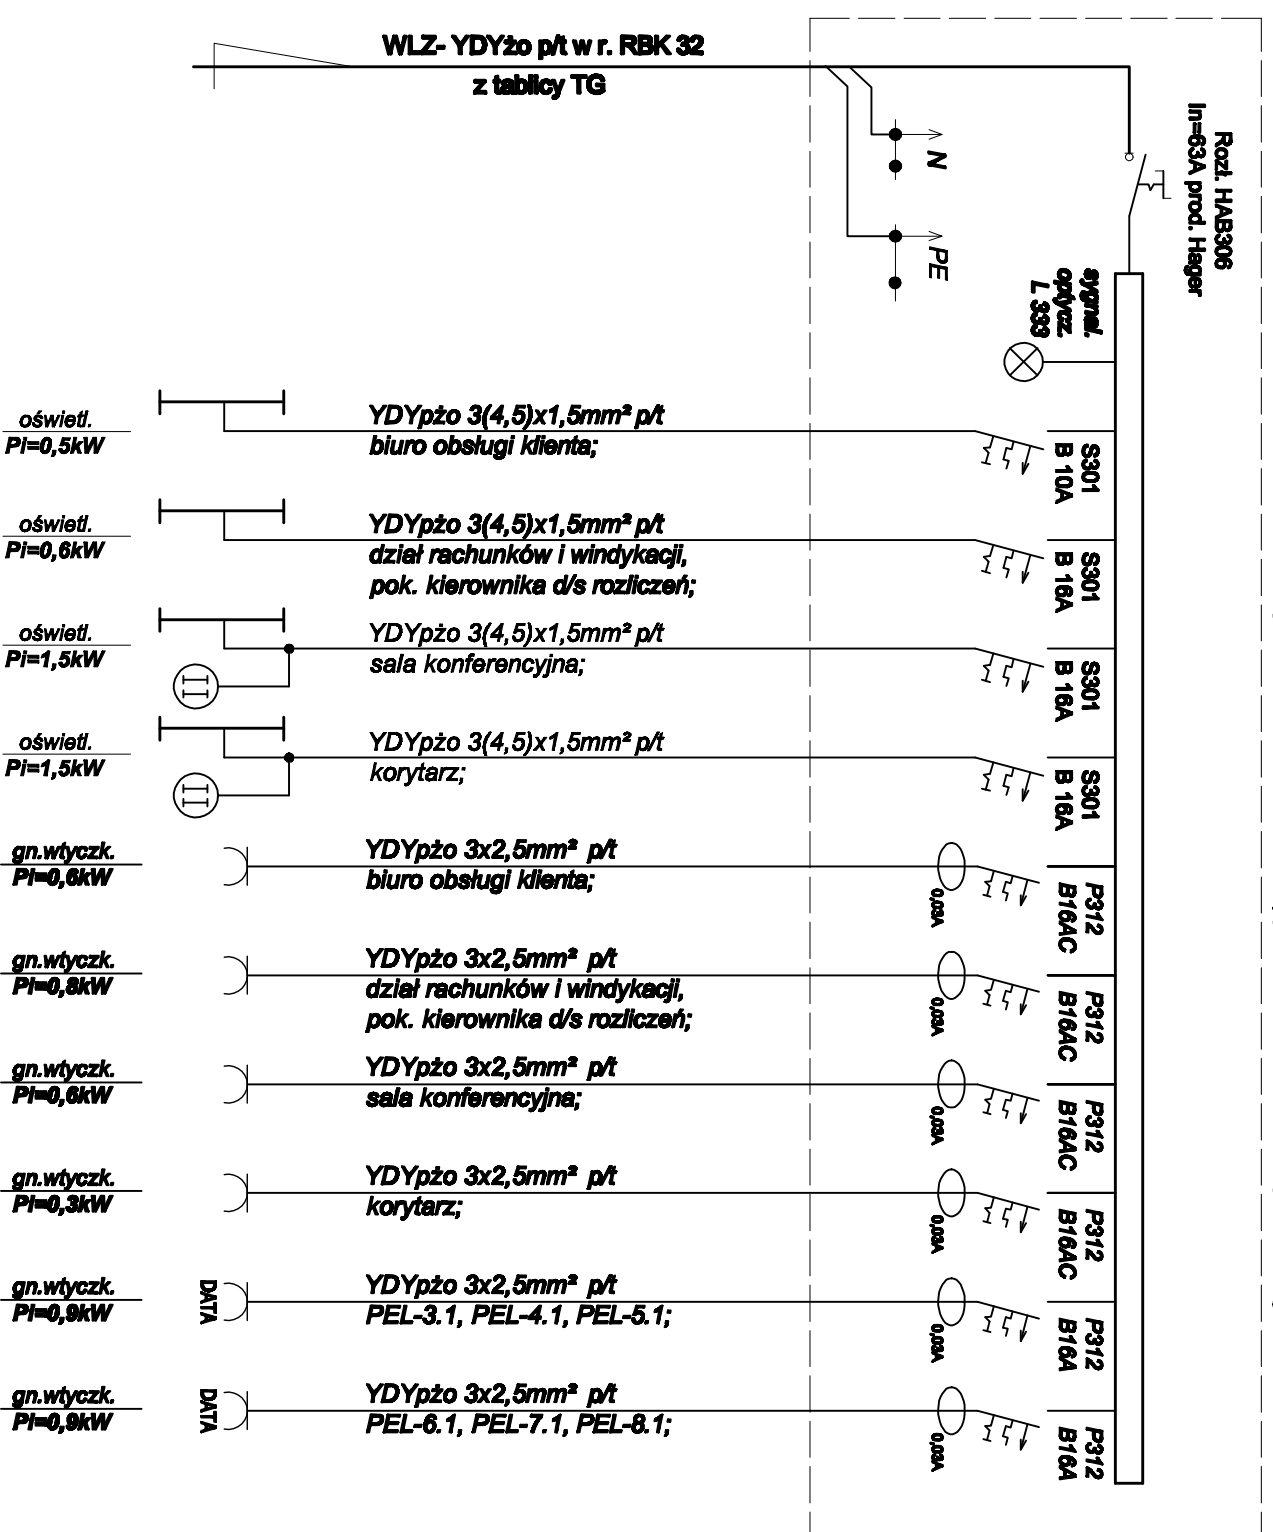

Układ pracy: TN-S

**P<sub>ośw</sub>=4,1kW**  
**P<sub>ign</sub>=2,3kW**  
**P<sub>lkomp</sub>=1,8kW**  
**K<sub>josw</sub>=0,8**  
**K<sub>ign</sub>=0,3**  
**K<sub>lkomp</sub>=0,8**  
**P<sub>cz</sub>=5,4kW**  
**I<sub>cz</sub>=9,2A**

## SCHEMAT INSTALACJI TABLICA TB-II

>> ZAKŁAD USŁUG ELEKTRYCZNYCH "ELFORTIS" << ul. Chodkiewicza 7 37-450 Stalowa Wola		Inwestor: <b>MIEJSKI ZAKŁAD KOMUNALNY</b> UL. KOMUNALNA 1 37-450 STALOWA WOLA		Odbiór: PRZEBUDOWA BUDYNKU ADMINISTRACYJNO-BIUROWEGO MIEJSKIEGO ZAKŁADU KOMUNALNEGO - INSTALACJE ELEKTRYCZNE UL. KOMUNALNA 1 37-450 STALOWA WOLA DZIAŁKA NR EWID. 91/6	
Nazwa projektu:					
PROJEKTANCI		NIR UPRAWN.		DATA	
Projektant: Inż. Adam HARA		230/TBG/94		12/2011	
Rysował: mgr Inż. Marek Wiatras				12/2011	
Sprawdził: mgr Inż. Marcin Rolak		PK/0074/POE/05		12/2011	
				Nr. nr.: <b>21</b>	
				Skala:	