


Tablica TB-III

rozdz. wnękowa serii FW Media typu FW41US1 4x12, prod. Hager

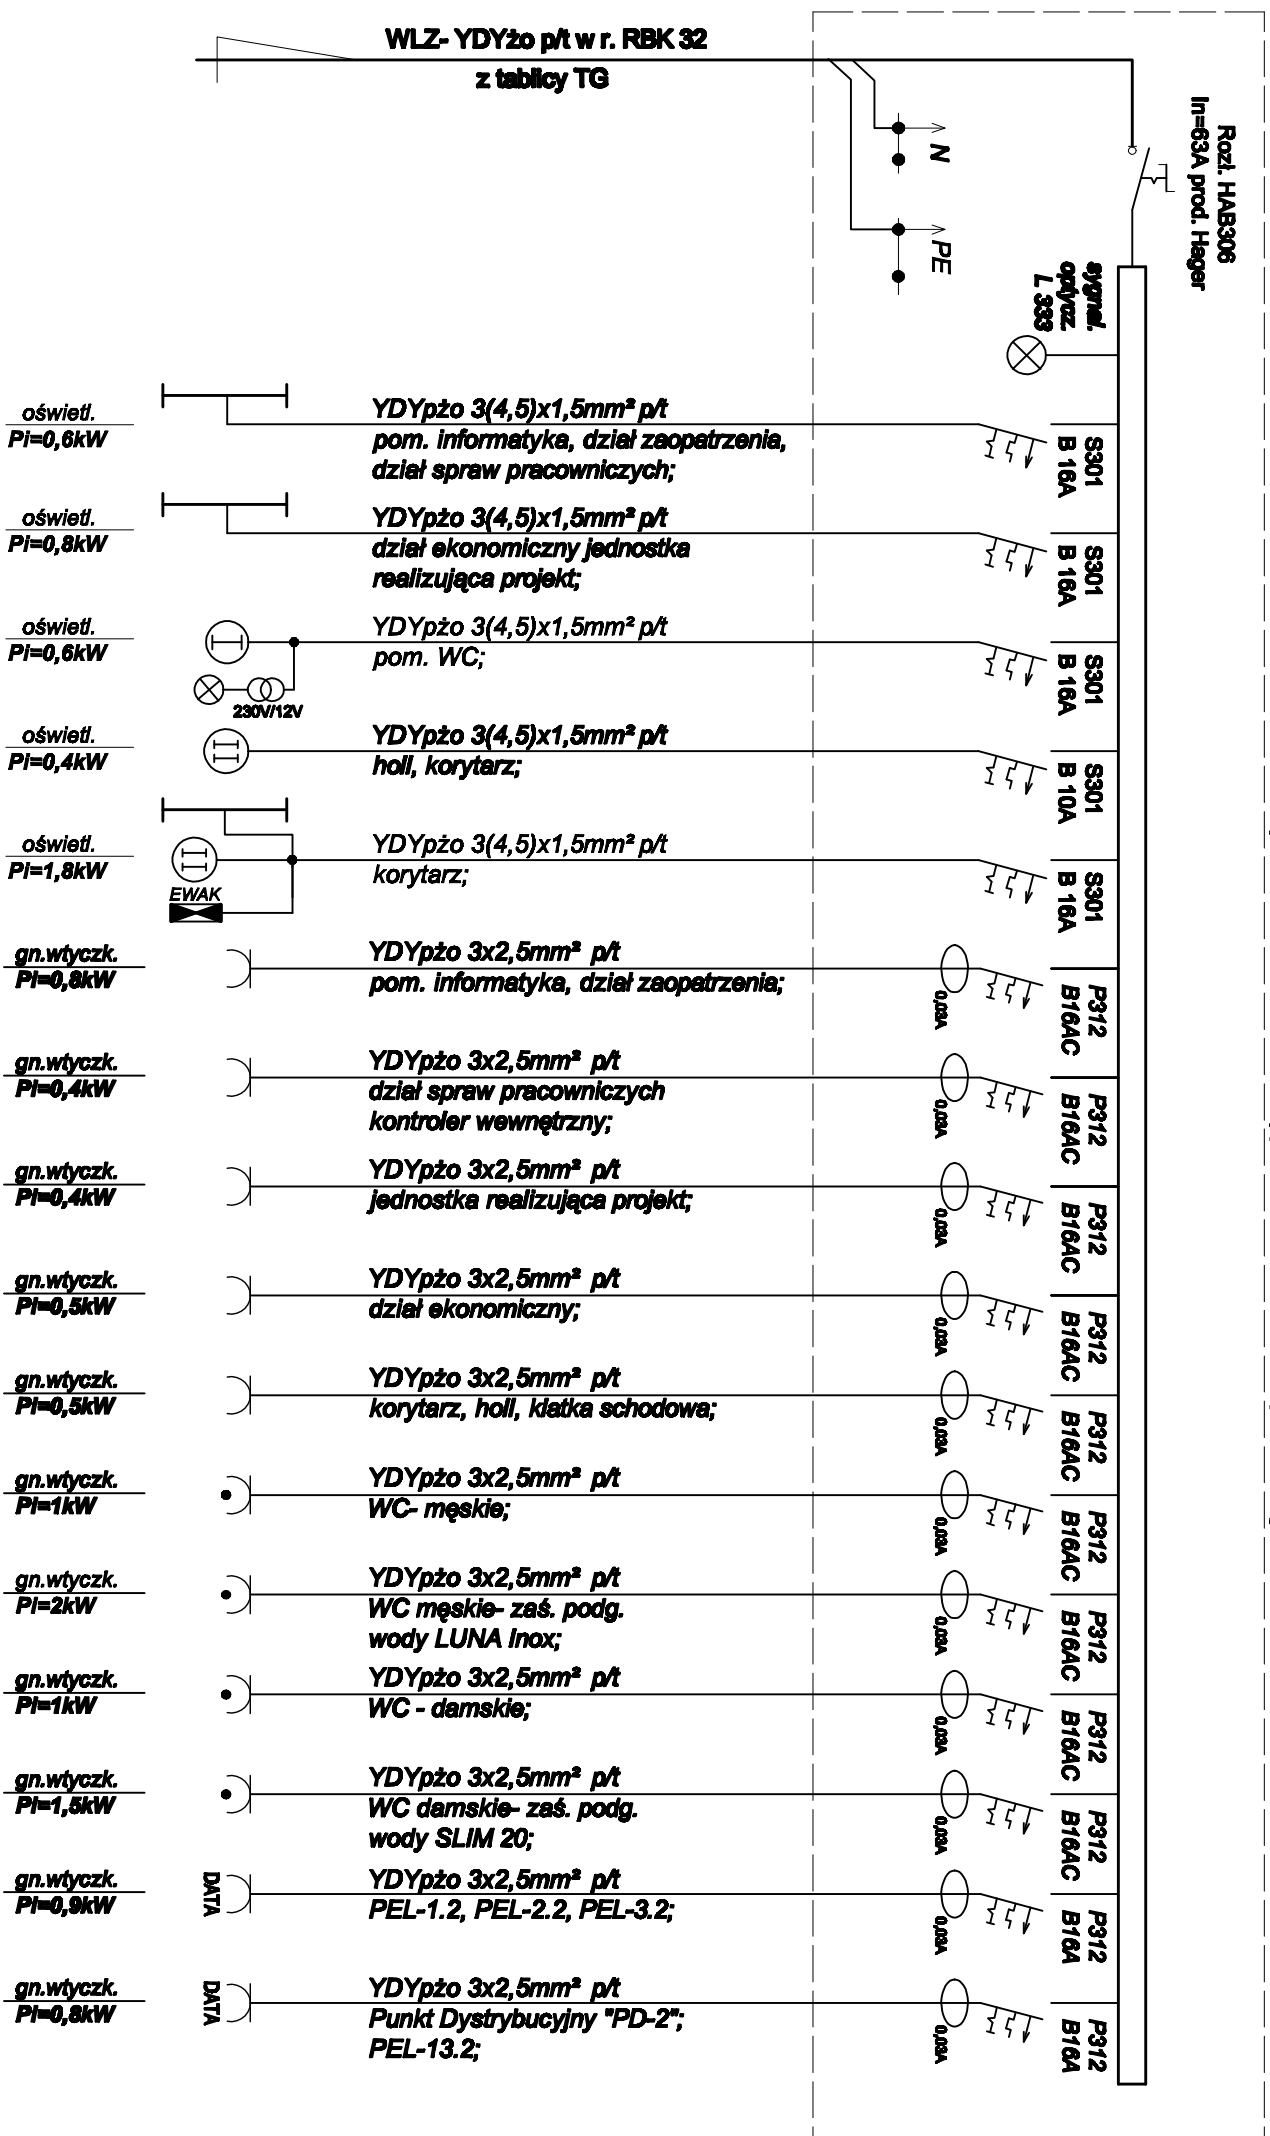

Układ pracy: TN-S

P_{iośw}=4,2kW
P_{ign}=8,1kW
P_{ikomp}=1,7kW
K_{iośw}=0,8
K_{ign}=0,3
K_{ikomp}=0,8
P_{cz}=7,2kW
I_{cz}=12,2A

>> ZAKŁAD USŁUG ELEKTRYCZNYCH "EL-FORTIS" <<			
Inwestor: MIEJSKI ZAKŁAD KOMUNALNY UL. KOMUNALNA 1 37-450 STALOWA WOLA		Obiekt: PRZEBUDOWA BUDYNKU ADMINISTRACYJNO-BIUROWEGO MIEJSKIEGO ZAKŁADU KOMUNALNEGO - INSTALACJE ELEKTRYCZNE UL. KOMUNALNA 1 37 - 450 STALOWA WOLA DZIAŁKA NR EWID. 91/6	
Nazwa rysunku: SCHEMAT INSTALACJI TABLICA TB-III			
PROJEKTANCI	NR UPRAWN.	PODPIS	DATA
Projektant: Inż. Adam HARA	230/TBG/94		12/2011
Rysownik: mgr Inż. Marek Watras			12/2011
Sprawdził: mgr Inż. Mariusz Rolek	PKY/0074/POOE/05		12/2011
Nr rys.:			23
Skala:			