


Tablica TB-V

rozdz. wewnętrzna serii FW Media typu FW41US1 4x12; prod. Hager

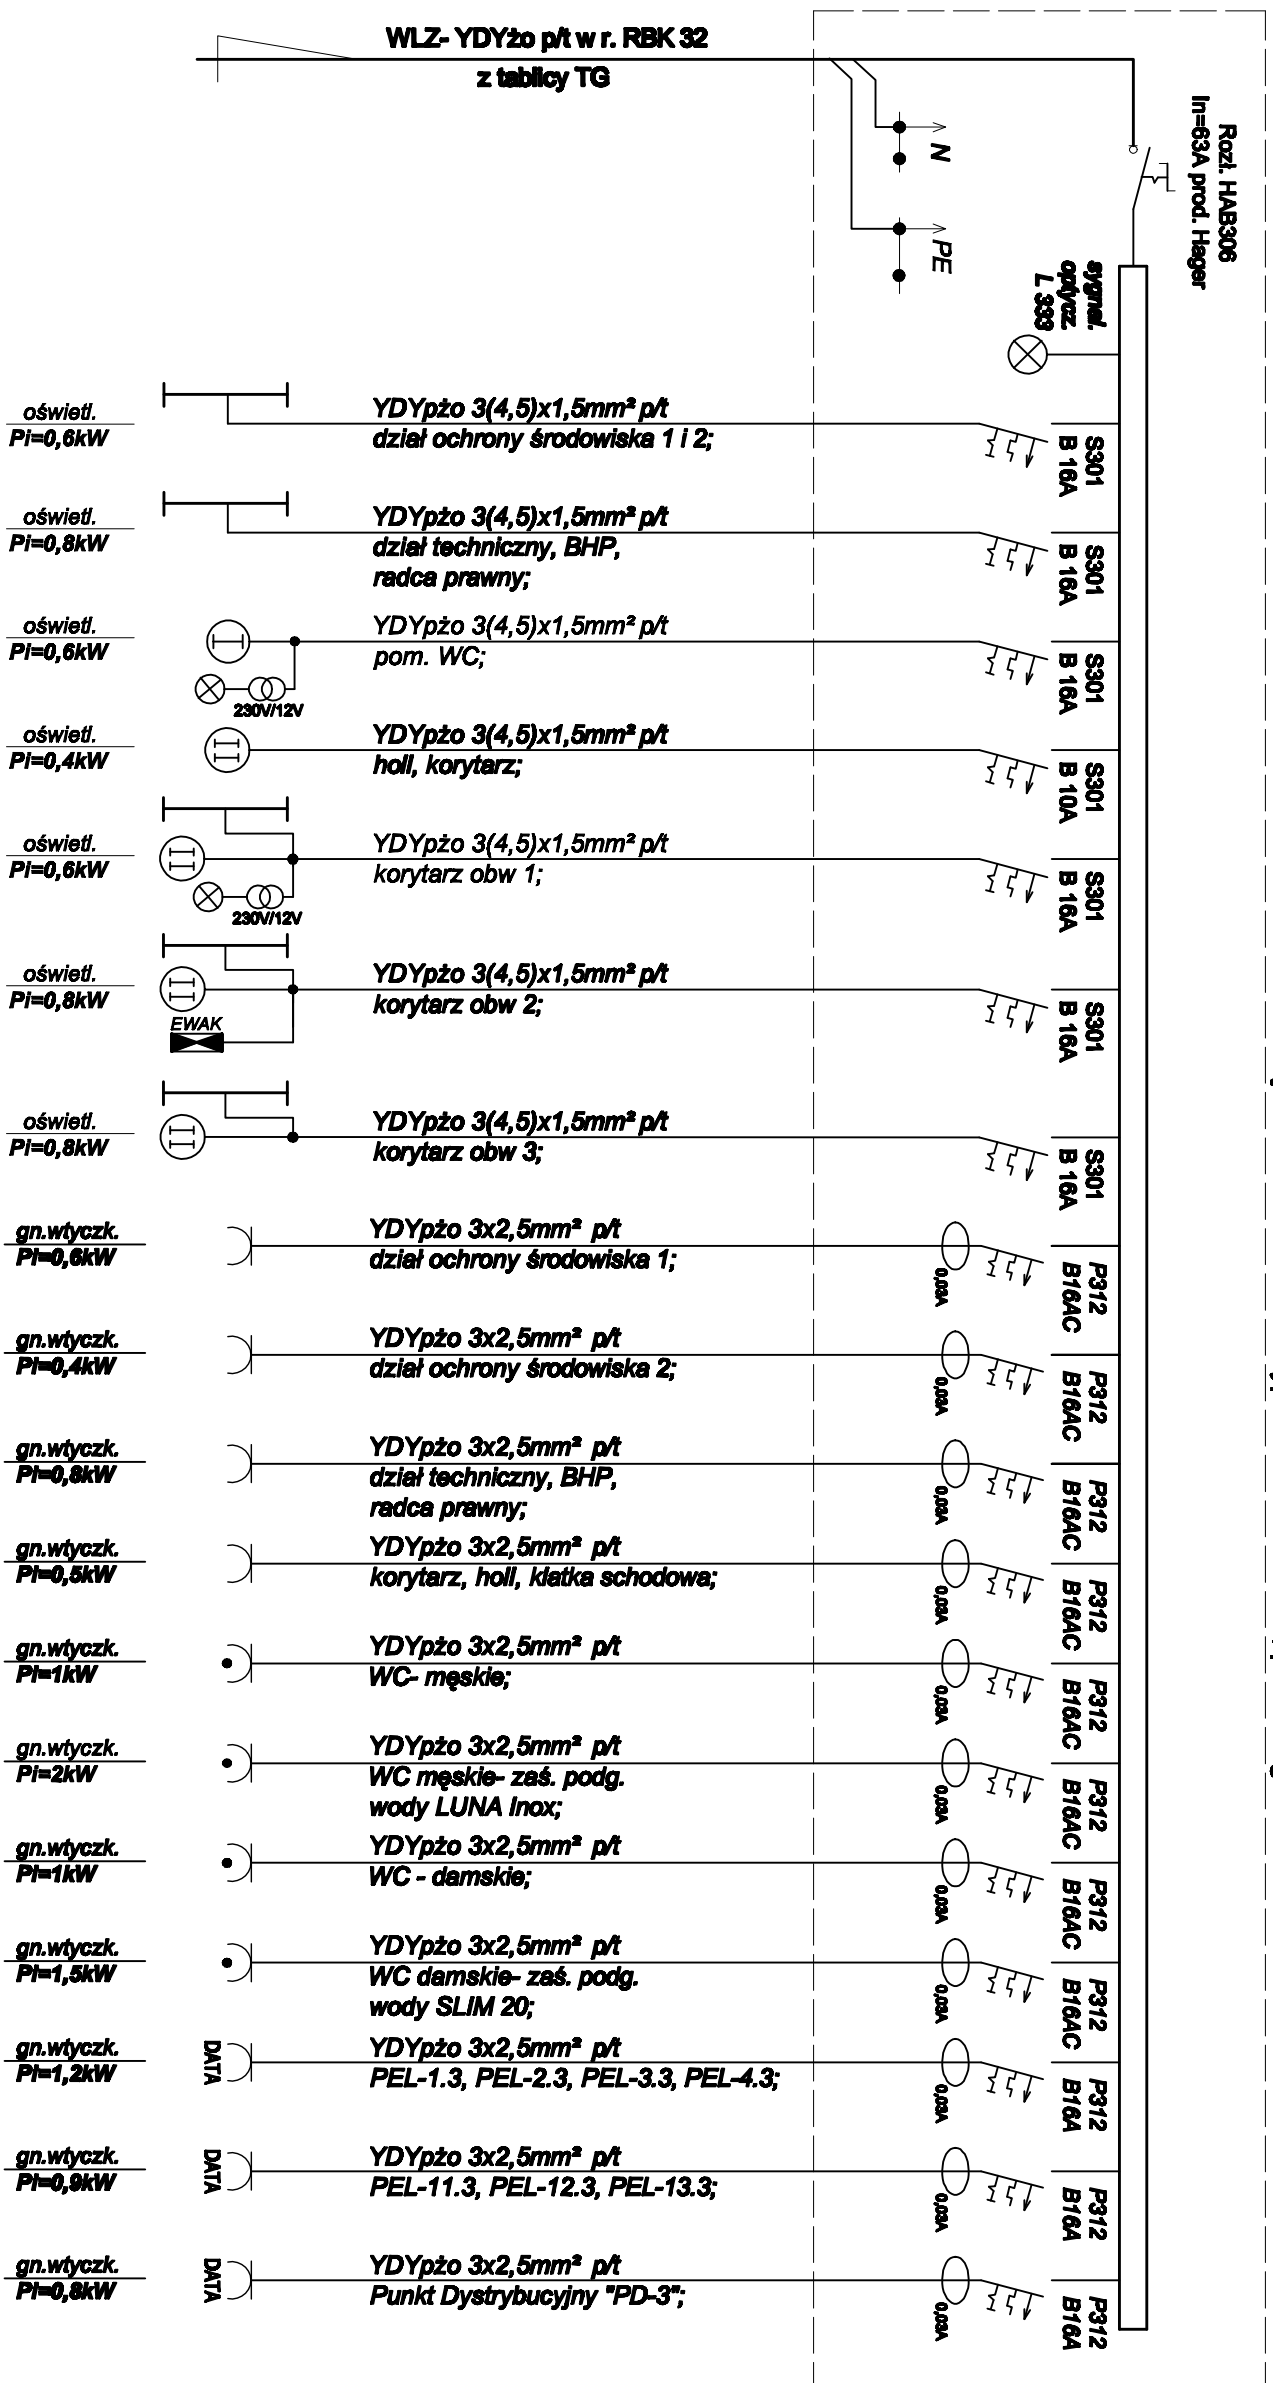

Układ pracy: TN-S

P_{losw}=4,6kW
P_{ign}=7,8kW
P_{ikomp}=2,9kW
K_{osw}=0,8
K_{ign}=0,3
K_{ikomp}=0,8
P_{cz}=8,2kW
I_{cz}=14A

SCHEMAT INSTALACJI TABLICA TB-V

>> ZAKŁAD USŁUG ELEKTRYCZNYCH "ELFORTIS" <<			
Inwestor: MIEJSKI ZAKŁAD KOMUNALNY 37-450 STALOWA WOLA		Adres: UL. KOMUNALNA 1 37 - 450 STALOWA WOLA DZIAŁKA NR EWID. 91/8	
Objekt: PRZEBUDOWA BUDYNKU ADMINISTRACYJNO-BIUROWEGO MIEJSKIEGO ZAKŁADU KOMUNALNEGO - INSTALACJE ELEKTRYCZNE			
Nazwa rysunku:			
PROJEKTANCI	NR UPRAWNI.	PODPIS	DATA
Projekował: Inż. Adam HARA	230/TBG/94		12/2011
Rysował: mgr Inż. Marek Watras			12/2011
Sprawił: mgr Inż. Mariusz Rolek	PK/007/4/POOE/05		12/2011
			Nr rys.: 27