


Tablica TB-VI

rozd. wnekowa serii FW Media typu FW41US1 4x12, prod. Hager

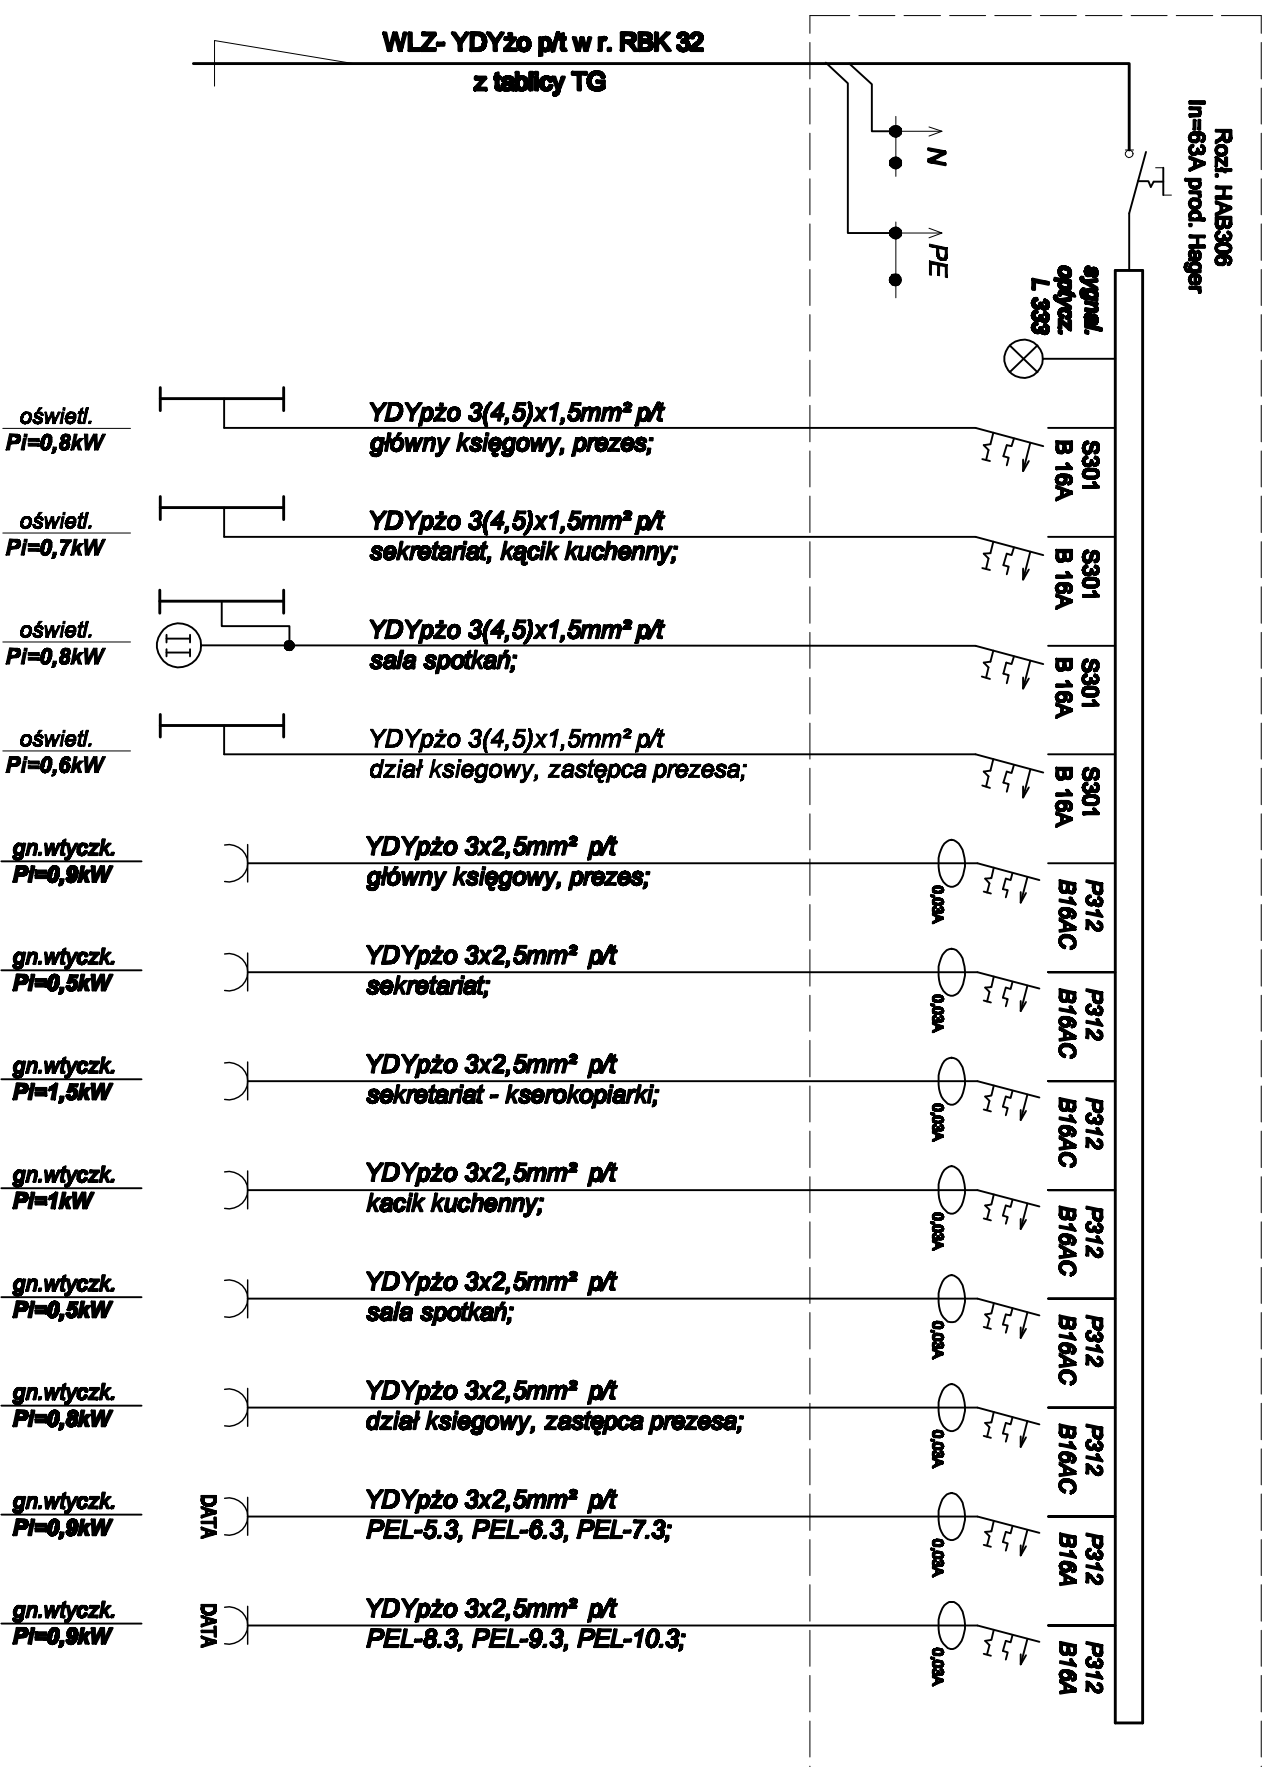

Układ pracy: TN-S

P_{iośw}=2,9kW
P_{ign}=5,2kW
P_{komp}=1,8kW
K_{iośw}=0,8
K_{ign}=0,3
K_{komp}=0,8
P_{sz}=5,4kW
I_{sz}=9,2A

>> ZAKŁAD USŁUG ELEKTRYCZNYCH "ELFORTIS" << ul. Chodkiewicza 7 37-450 Stalowa Wola			
Investor: MIEJSKI ZAKŁAD KOMUNALNY UL. KOMUNALNA 1 37-450 STALOWA WOLA	Obiekt: PRZEBUDOWA BUDYNKU ADMINISTRACYJNO- BIUROWEGO MIEJSKIEGO ZAKŁADU KOMUNALNEGO - INSTALACJE ELEKTRYCZNE UL. KOMUNALNA 1 37-450 STALOWA WOLA DZIAŁKA NR EWID. 97/6		
SCHEMAT INSTALACJI TABLICA TB-VI			
PROJEKTANCI	NR UPRAWNI.	PODPIS	DATA
Projektant: Inż. Adam HARA	230/TBG/94		12/2011
Wykonawca: mgr Inż. Marek Wędras			12/2011
Sprawdził: mgr Inż. Mariusz Rojek	PDK/0074/POE/05		12/2011
			Nr rys.: 29
			Skala: