RZUT II PIĘTRO
SKALA 1:100

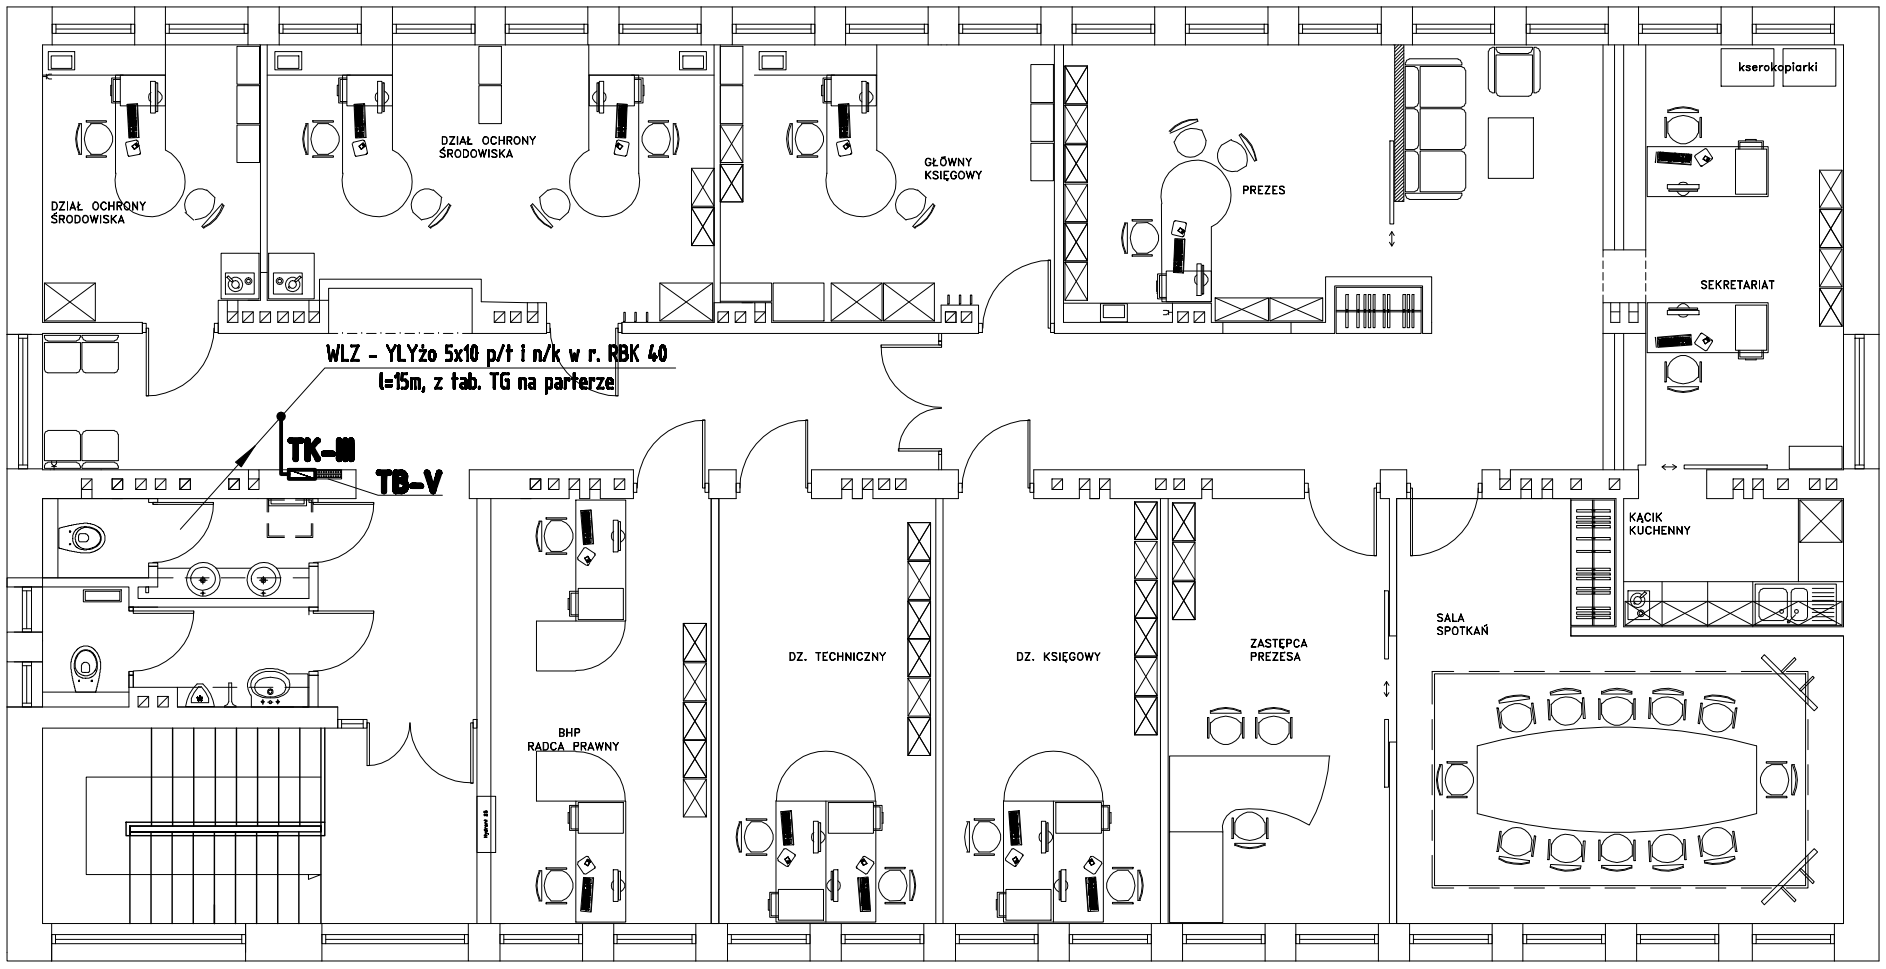

UWAGI:

1. ***Projektowane instalacje zasilające tablice piętrowe WLZ układać p/t i n/k w rurkach giętkich RBK 40.***
2. ***Pozostałe obwody WLZ opisano w projekcie pt. "Przebudowa budynku administracyjno - biurowego MZK".***
3. ***Tablice rozdzielcze TK montować w bezpośrednim sąsiedztwie tablic TB.***
4. ***Układ pracy sieci: TN-S.***

>>ZAKŁAD USŁUG ELEKTRYCZNYCH "ELFORTIS"<<
ul. Chodkiewicza 7 37-450 Stalowa Wola

Inwestor: **MIEJSKI ZAKŁAD KOMUNALNY** UL. KOMUNALNA 1 37-450 STALOWA WOLA	Obiekt: PRZEBUDOWA KLIMATYZACJI BUDYNKU ADMINISTRACYJNO - BIUROWEGO MIEJSKIEGO ZAKŁADU KOMUNALNEGO - INSTALACJE ELEKTRYCZNE
	Adres: UL. KOMUNALNA 1 37 - 450 STALOWA WOLA DZIAŁKA NR EWID. 91/6

Nazwa rysunku: **PLAN INSTALACJI WLZ - II piętro**

PROJEKTANCI	NR UPRAWN.	PODPIS	DATA	Nr rys.:
Projektował: inż. Adam HARA	230/TBG/94		11/2012	3
Rysował: mgr inż. Marek Watras			11/2012	Skala: 1:100
Sprawdził: mgr inż. Mariusz Rolek	PDK/0074/POOE/05		11/2012	