GŁÓWNY PUNKT DYSTRYBUCYJNY "GPD" zabudowa

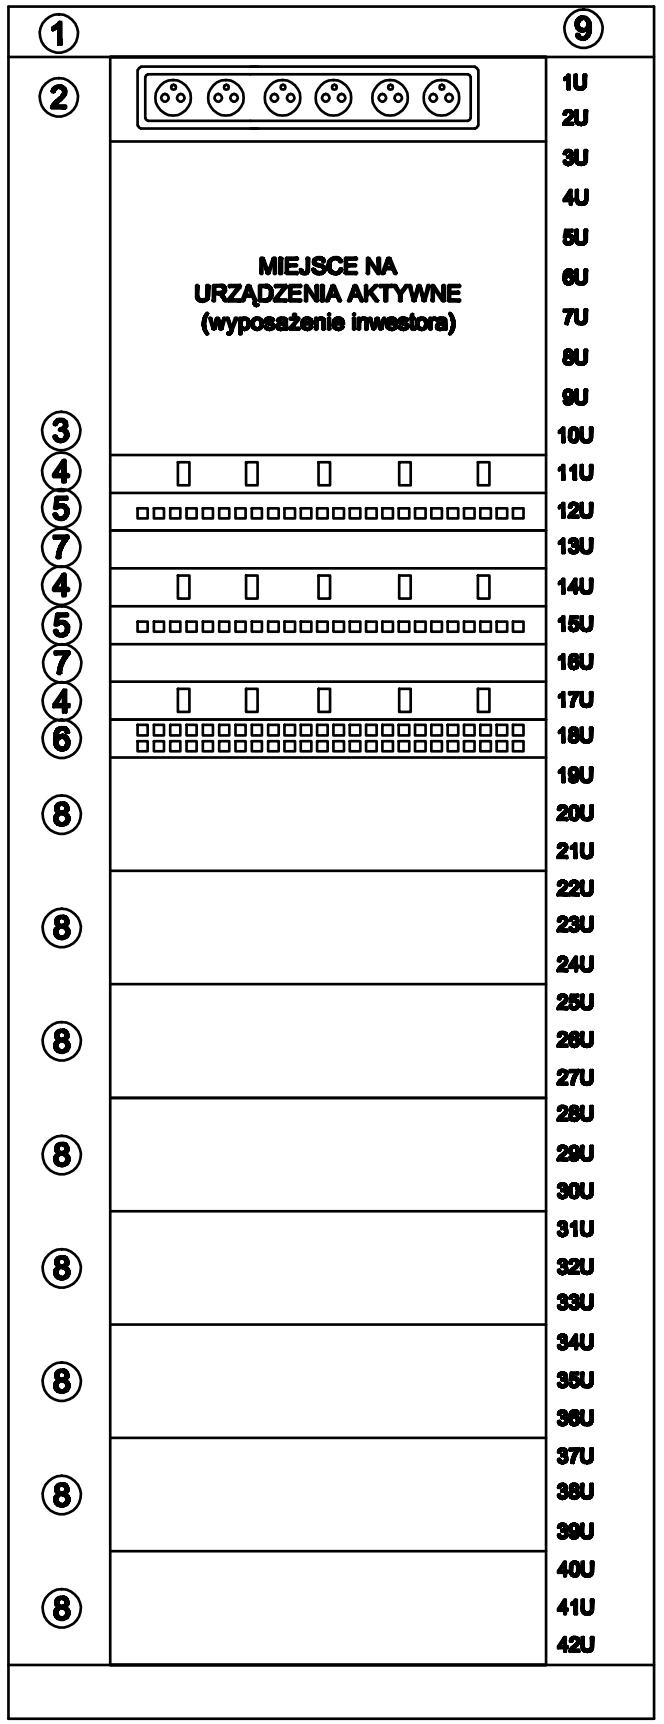

Zestawienie elementów wyposażenia.

1	Szafa wolnostojąca typu XL VDI 19" 42U, wym. (szer. x głęb. x wys.) 600x600x2108, nr kat. 0332 96 prod. Legrand.	1 szt.
2	Panel zasilający 6x 10A/250V, nr kat. 0332 78, Legrand	1 szt.
3	Pulka 1U nr kat. 0332 25, Legrand	1 szt.
4	Panel z wieszakami 1U nr kat. 0332 46, Legrand	3 szt.
5	Panel krosowy 19-calowy UTP 24xRJ45, kat. 5E, nr kat. 0327 20, Legrand	2 szt.
6	Panel telefoniczny 19-calowy UTP 48x RJ45, nr kat. 0327 09, Legrand	1szt.
7	Panel celonowy 1U nr kat. 0346 77, Legrand	2 szt.
8	Panel celonowy 3U nr kat. 0346 78, Legrand	8 szt.
9	Panel wentylacyjny z 2 wentylatorami, nr kat. 0346 19, Legrand	1szt.
10	Kabel krosowy RJ45, U/UTP kat. 5E, PVC 0,6m, nr kat. 0517 45, Legrand	24 szt.

UWAGI:

1. *Obudowę szafy krosowniczej przyłączyć do punktu PE tablicy TB-1 przewodem LYżo6.*
2. *Na rysunku przedstawiono przykładowe rozmieszczenie elementów w szafce krosowniczej. Docelowe rozmieszczenie ustalić z inwestorem przed montażem.*
3. *Wszystkie przewody oraz gniazda RJ45 na panelach krosowniczych opisać.*

>>ZAKŁAD USŁUG ELEKTRYCZNYCH "ELFORTIS"<<
ul. Chodkiewicza 7 37-450 Stalowa Wola

Inwestor:
MIEJSKI ZAKŁAD KOMUNALNY
UL. KOMUNALNA 1
37-450 STALOWA WOLA

Obiekt: PRZEBUDOWA BUDYNKU ADMINISTRACYJNO - BIUROWEGO MIEJSKIEGO ZAKŁADU KOMUNALNEGO - INSTALACJE ELEKTRYCZNE

Adres: UL. KOMUNALNA 1
37 - 450 STALOWA WOLA
DZIAŁKA NR EWID. 91/6

Nazwa rysunku:
ZABUDOWA PUNKTU DYSTRYBUCYJNEGO "GPD"

PROJEKTANCI	NR UPRAWN.	PODPIS	DATA	Nr rys.:
Projektował: inż. Adam HARA	230/TBG/94		12/2011	32
Rysował: mgr inż. Marek Watras			12/2011	Skala:
Sprawdził: mgr inż. Mariusz Rolek	PDK/0074/POOE/05		12/2011	