Tablica TO-4

rozdz. wnękowa serii FW Media typu FW42US1 8x12, prod. Hager

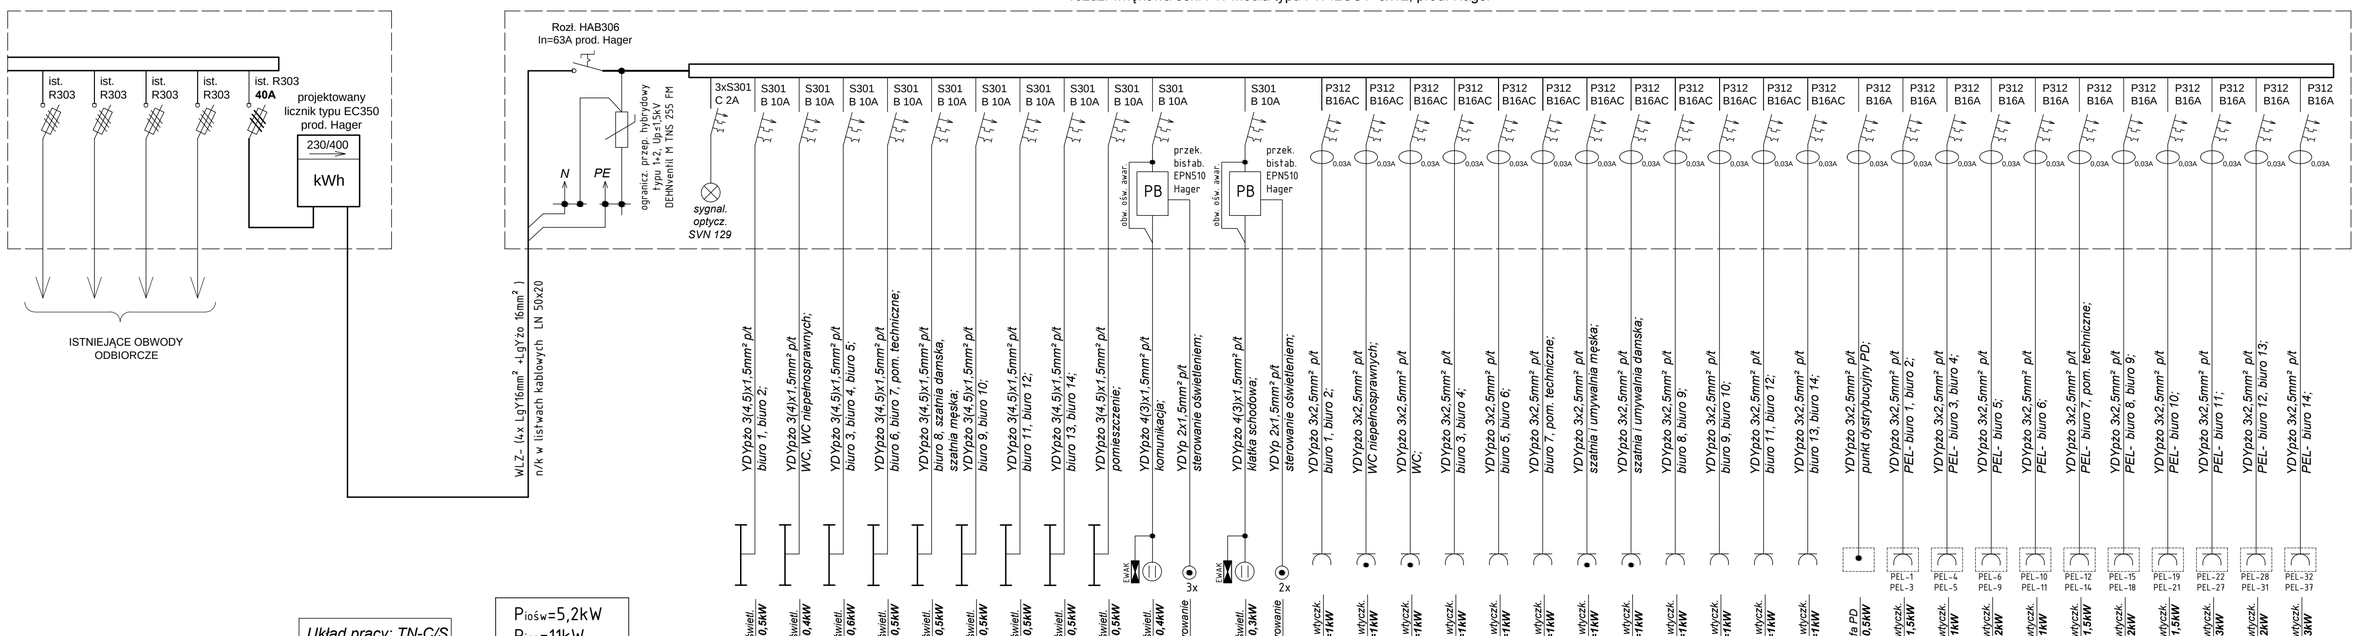

Układ pracy: TN-C/S

$P_{ioświ}$=5,2kW
P_{ign}=11kW
P_{ikom}=19kW
k_{josw}=0,8
k_{jgn}=0,3
k_{jkom}=0,5
P_{sz}=17kW
I_{sz}=29A

>>ZAKŁAD USŁUG ELEKTRYCZNYCH "ELFORTIS"<<
ul. Chodkiewicza 7 37-450 Stalowa Wola

Inwestor:
MIEJSKI ZAKŁAD KOMUNALNY SP. Z O. O.
UL. KOMUNALNA 1
37-450 STALOWA WOLA

Obiekt: PRZEBUDOWA POMIESZCZEŃ PIĘTRA - INSTALACJE ELEKTRYCZNE

Adres: BUDYNEK ADMINISTRACYJNO BIUROWY W STALOWEJ WOLI, UL. HUTNICZA 14, DZIAŁKA NR EWID.: 26/10, OBRĘB 6;

Nazwa rysunku:
SCHEMAT INSTALACJI - TABLICA TO-4

PROJEKTANCI	NR UPRAWN.	PODPIS	DATA	Nr rys.:
Projektował: inż. Adam HARA	230/TBG/94 spec. sieci i instal. elektryczne		05/2016	7
Sprawdził: mgr inż. Marek Watras	PDK/0240/POOE/12 spec. sieci i instal. elektryczne		05/2016	Skala: