
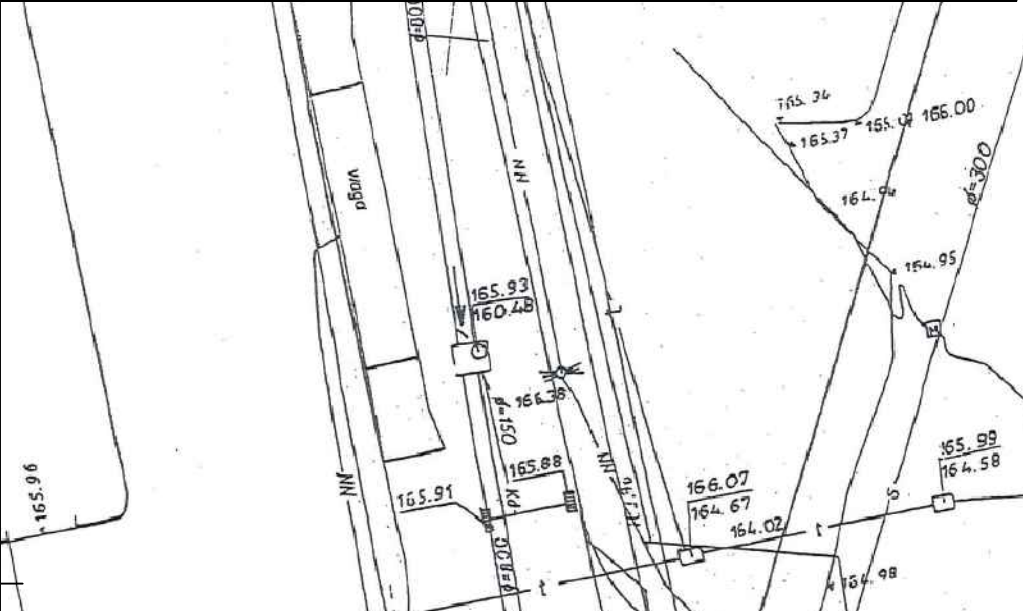


### Legenda:

	projektowana nawierzchnia z kostki brukowej
	projektowane budynki i wiaty
	projektowana zielen izolacyjna
	projektowane kontenery
	projektowana nawierzchnia żwirowa wraz z obrzeżem
	projektowany teren zielony
	projektowane ogrodzenie
	projektowana altana
	nieprzekraczalna linia zabudowy
	istniejące zadrzewienia/zalesienia
	istniejące ogrodzenie

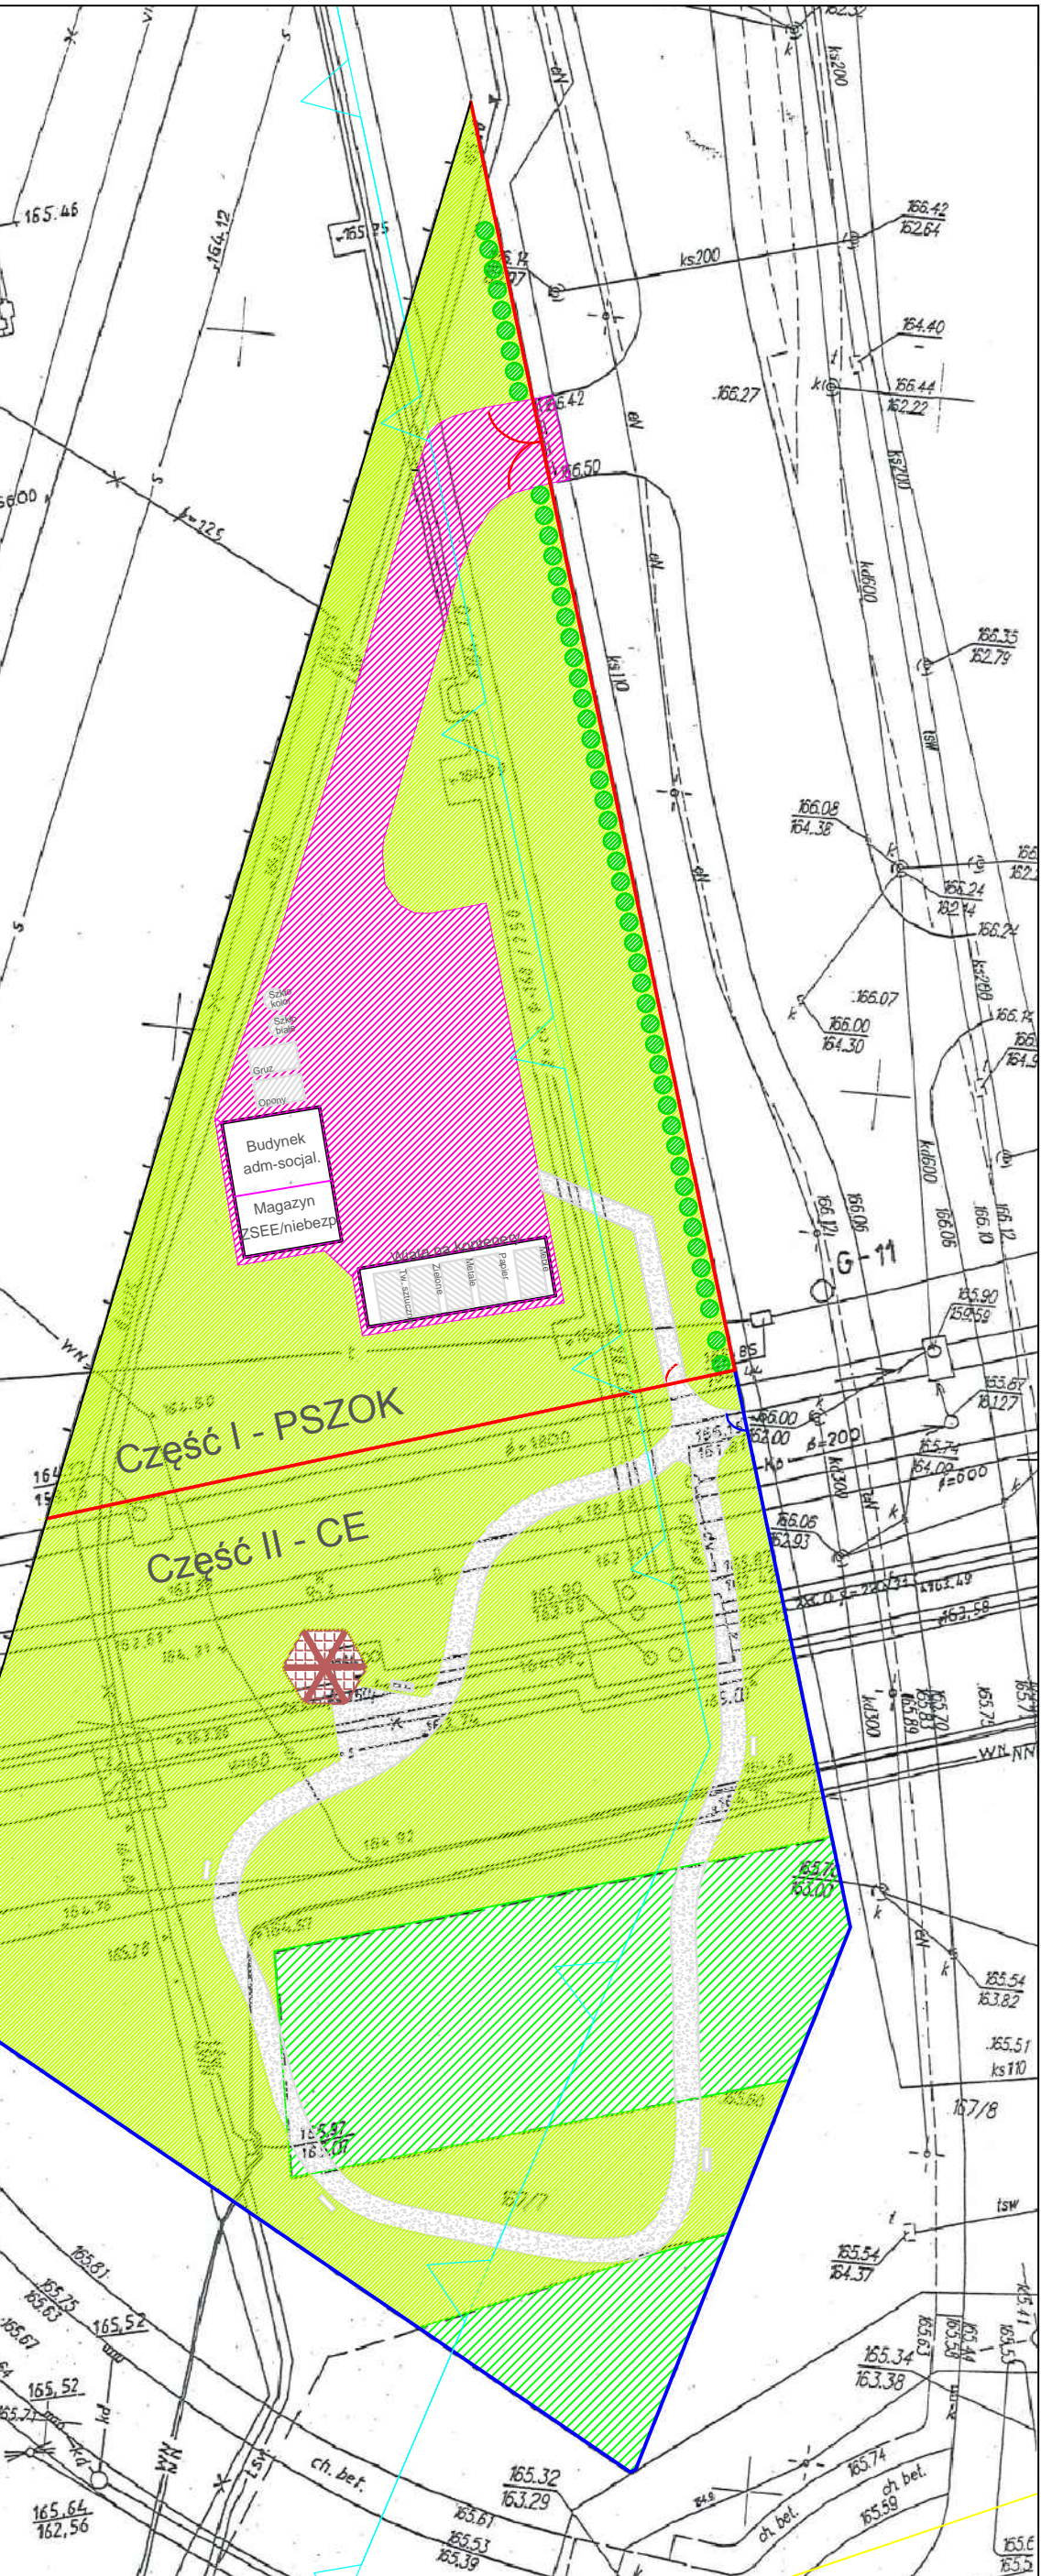

Plan zagospodarowania terenu  
 pod Punkt Selektywnej Zbiórki Odpadów Komunalnych  
 i Część Edukacyjną