


PREZYDENT MIASTA
STAŁOWEJ WOLI

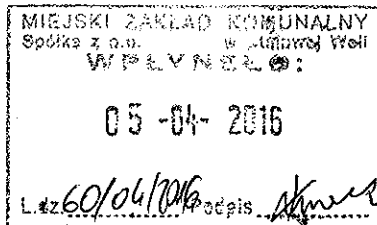

Stalowa Wola, dnia 25 marca 2016 r.

MGL-II. 6853.19.2016

MIEJSKI ZAKŁAD KOMUNALNY Spółka z o. o.
37-450 Stalowa Wola
ul. Komunalna 1

Dot: udostępnienia części działek Nr 800/18, 800/30, 800/55, 800/56 obręb 3 w Stalowej Woli.

Odpowiadając na Państwa pismo w sprawie wyrażenia zgody na dysponowanie nieruchomościami w celu przebudowy sieci kanalizacji sanitarnej na działkach będących własnością Gminy Stalowa Wola, wyrażam zgodę na dysponowania w/w działkami na cele budowlane oraz wejście w teren Gminny, zgodnie z zmienionym projektem.

Zmiana przebiegu projektowanej sieci ma być zgodna z załączonym do niniejszego pisma rysunkiem Nr 2 –Etap I z dnia 24. marca 2016 r.

Warunkiem tego jest podpisanie w terminie 1 miesiąca przed przystąpieniem do realizacji projektu Umowy udostępnienia w której znajdują się szczegółowe zapisy warunków udostępnienia oraz wysokość opłat związanych z udostępnieniem działek będących własnością Gminy Stalowa Wola.


[Handwritten signature]
mgr inż. Andrzej Kozłowski
Kierownik Zakładu
Miejski Zakład Komunalny Spółka z o.o.
ul. Komunalna 1, 37-450 Stalowa Wola

Otrzymują:

- 1) Miejski Zakład Komunalny Sp. z o.o. ul. Komunalna 1 37- 450 Stalowa Wola
- 2) a/a



RYS NR 2/ - etap I z dnia 24.03.2016.

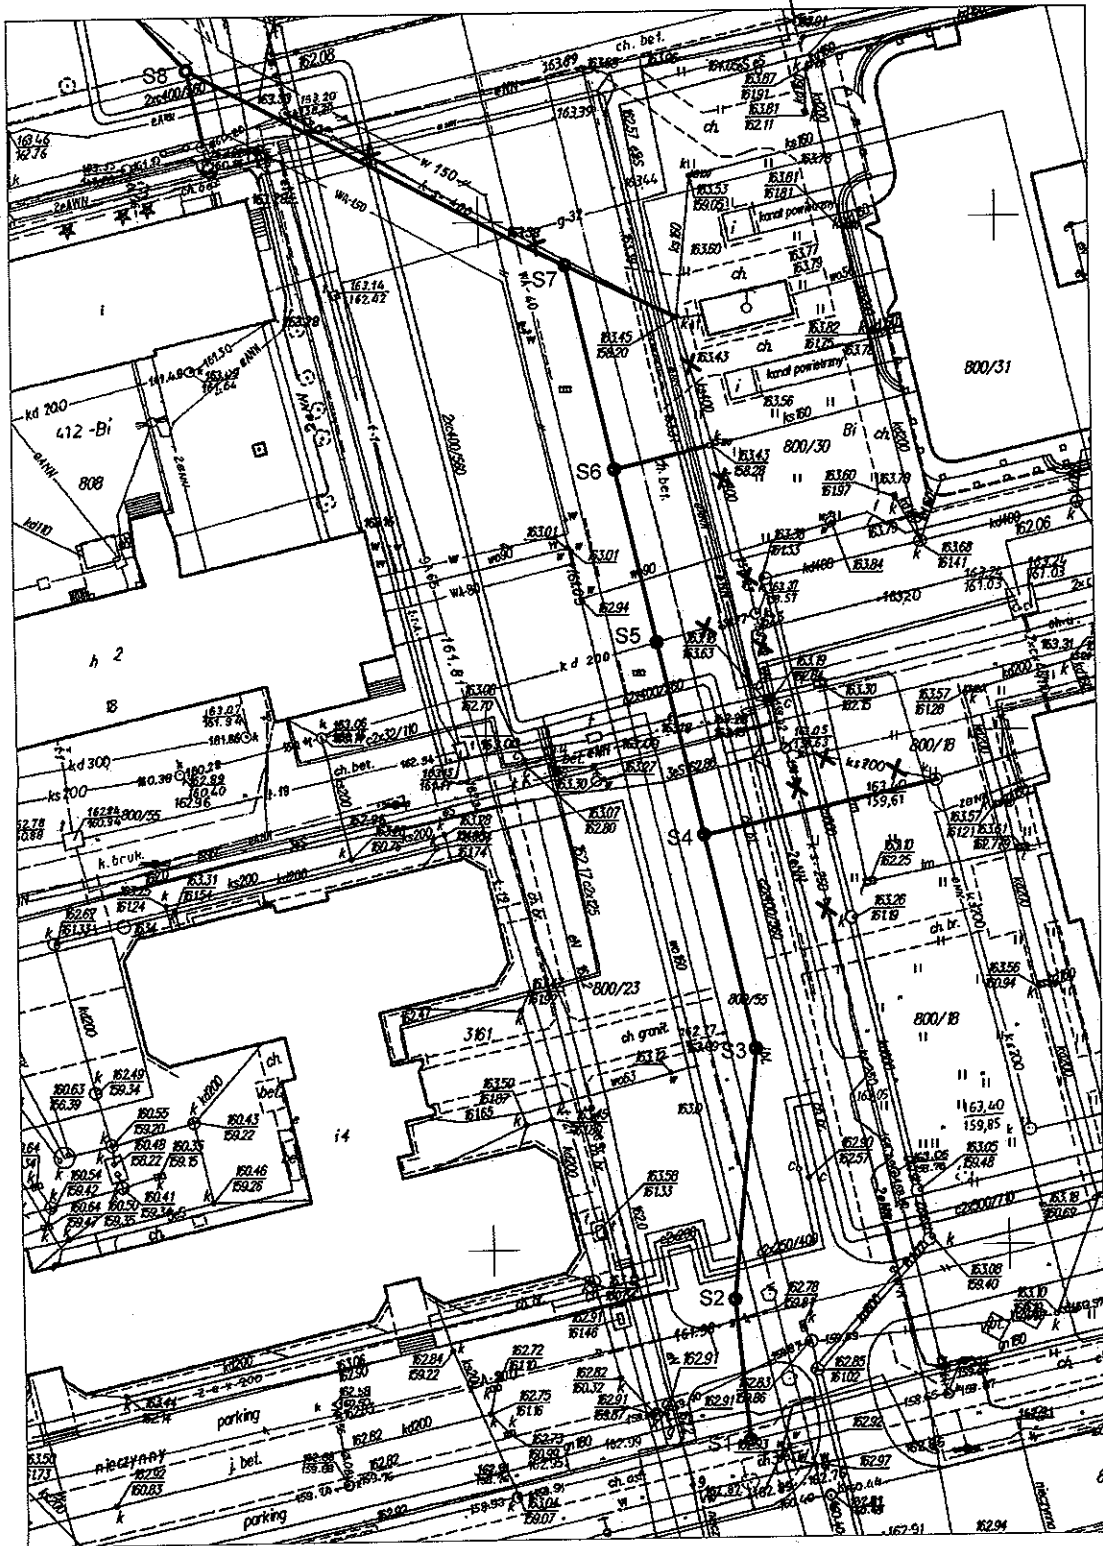

WTRAZAM ZOODC NA TE WERSJE,

Z-ca NACZELNIKA WYDZIAŁU

mgr inż. Andrzej Wojtas