


GEOMETRIA ZJAZDU

SKALA 1 : 250

LEGENDA:

1. PROJEKTOWANY ZJAZD PUBLICZNY
2. ISTNIEJĄCA DROGA GMINNA

GRANICE EWIDENCYJNE

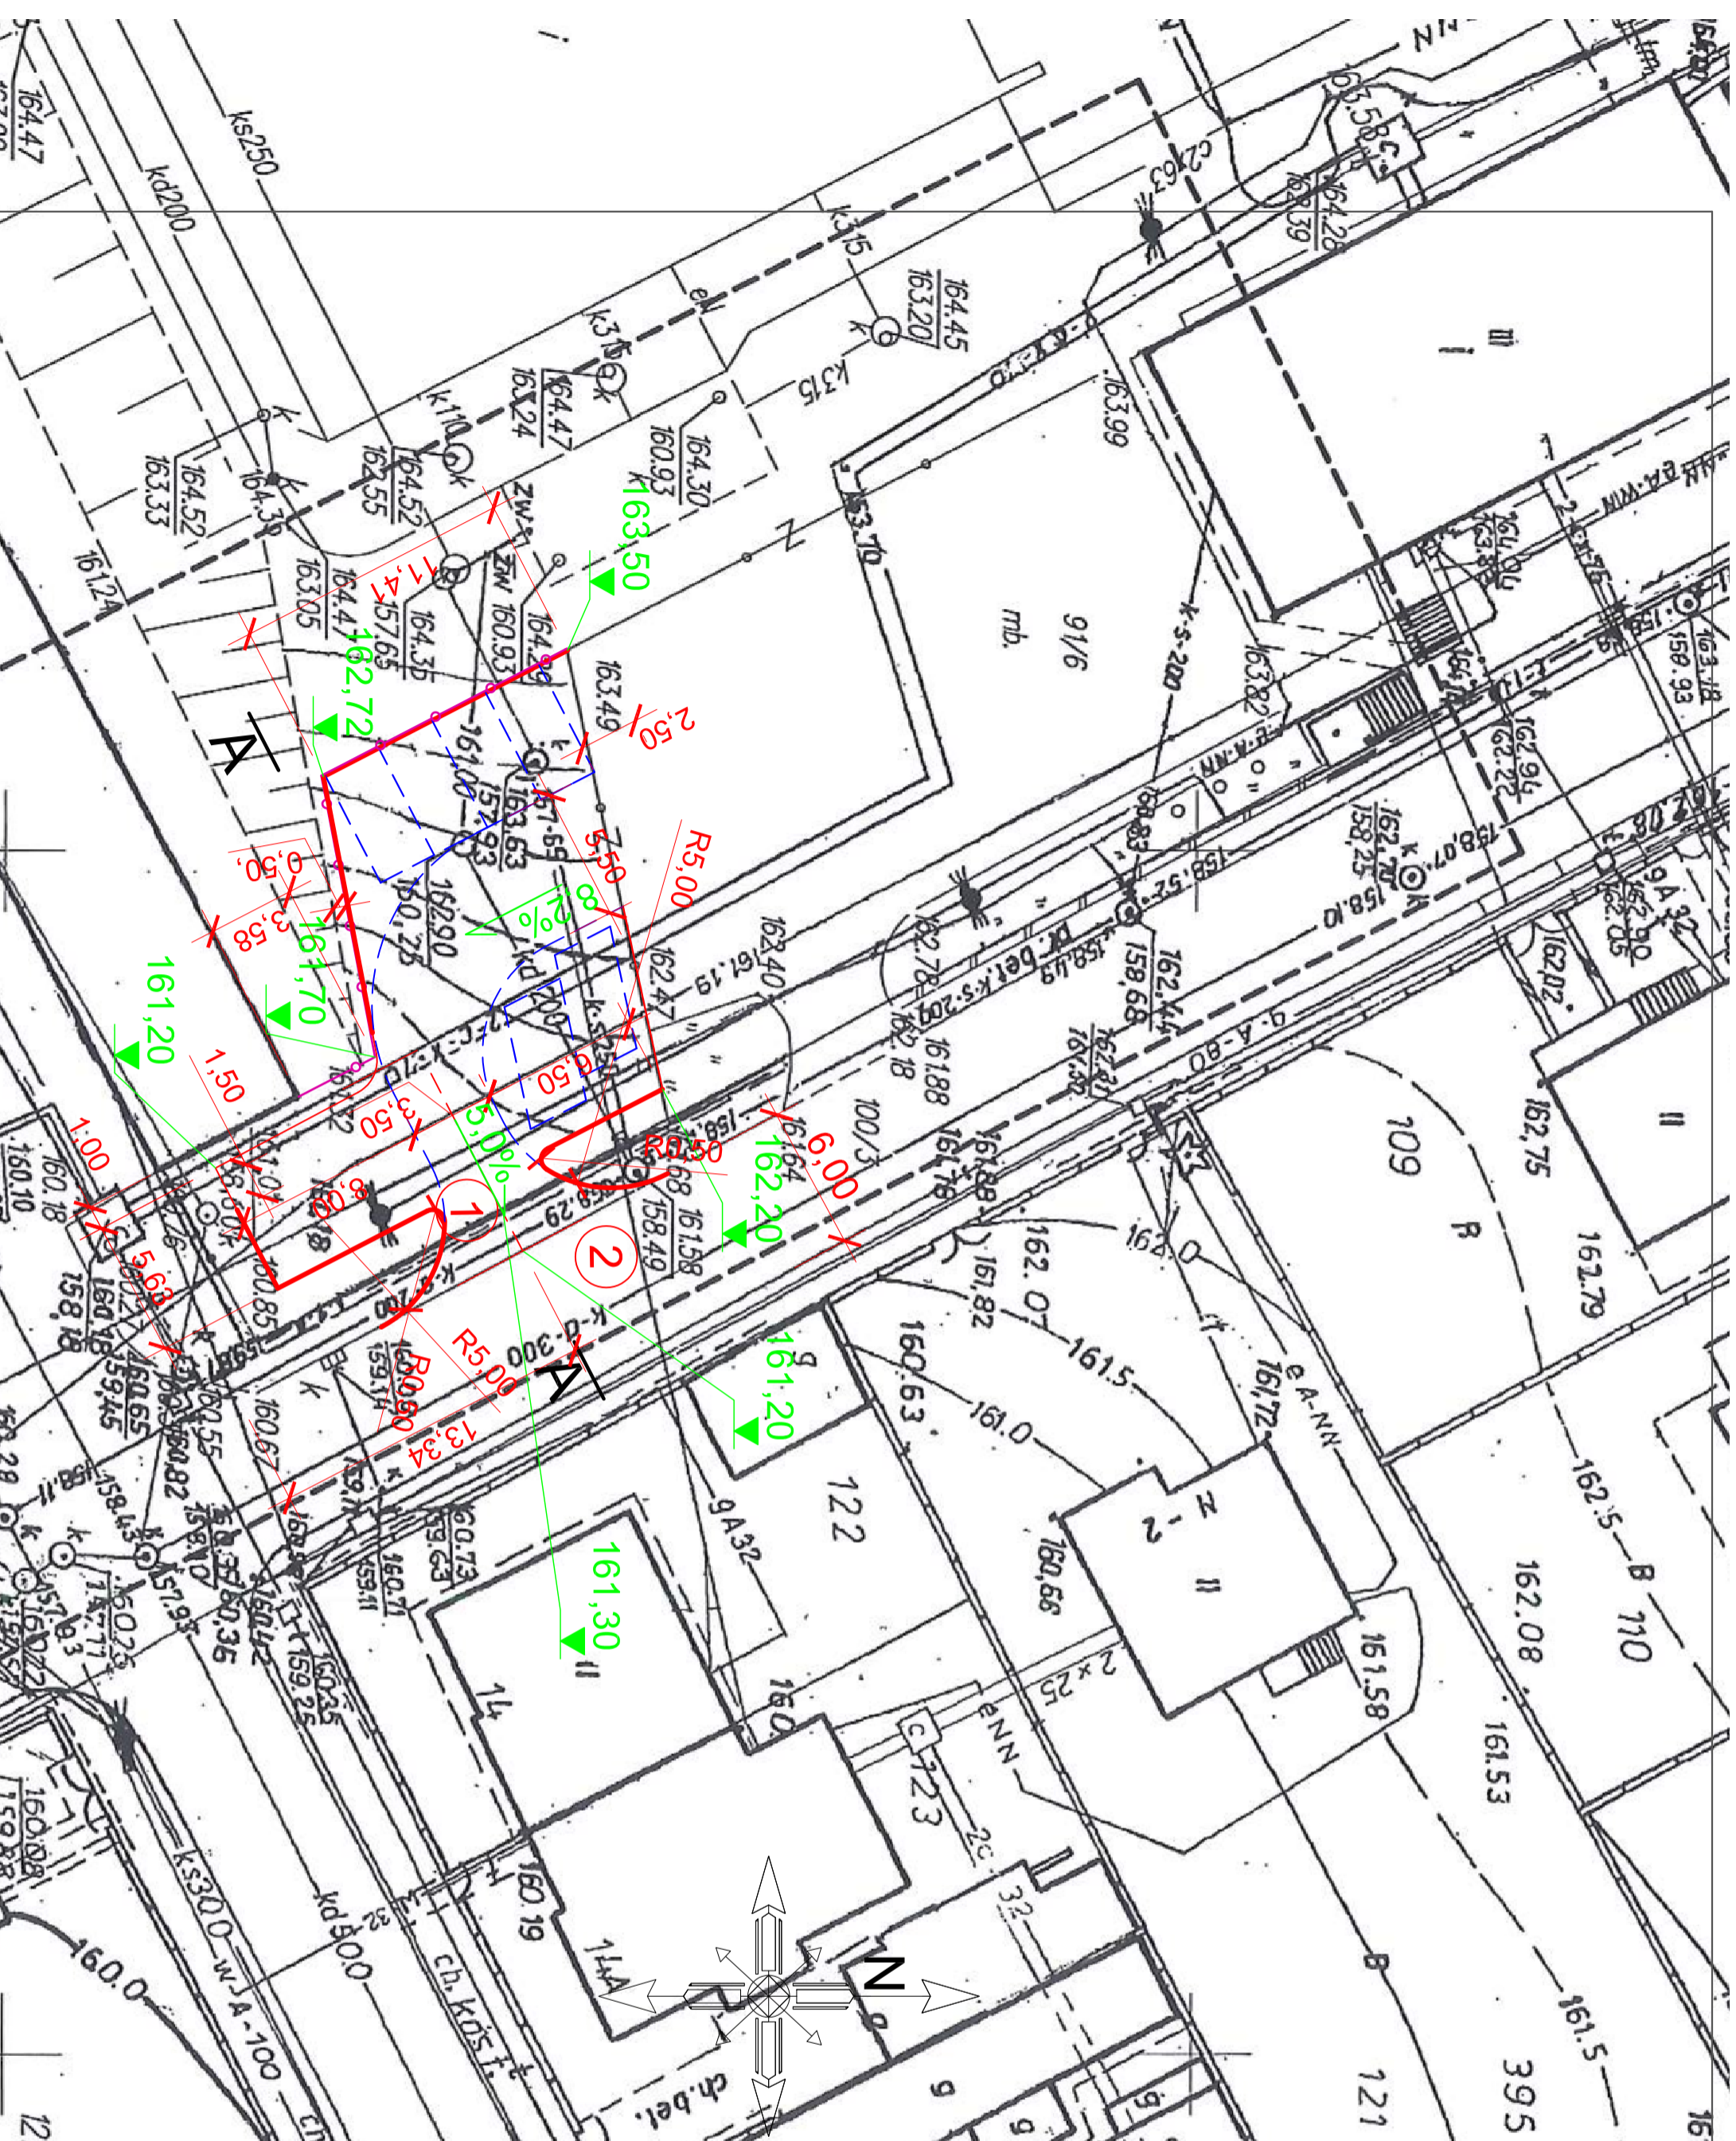

KONZBUD
ZAKŁAD USŁUG BUDOWLANYCH
KONZBUD
inż. Zbigniew Konopka
37-464 Stalowa Wola
ul. Żurawia 23
tel/fax:0156846440
e-mail:hburo@konzbud.pl

Opiekt: BUDOWA ZJAZDU PUBLICZNEGO W STALOWEJ WOLI

Adres: STALOWA WOLA
DZIAŁKI NR EW. 91/6, 100/3

Investor: MIEJSKI ZAKŁAD KOMUNALNY Sp. z o.o.
ul. KOMUNALNA 1, 37450 STALOWA WOLA

Branża: DRÓGOWA Stadium projektu: projekt budowlany

Projekt N/R Nazwa rysunku Skala:
GEOMETRIA ZJAZDU 1:250

PROJEKTOWAŁ	Imię Nazwisko	Nr. upraw.	Podpis	Data
w spec. konst.-budowlanej bez ograniczeń	inż. Zbigniew Konopka	33.467/bp/78		07.2015
	mgr inż. Dorota Kuna	PDK/0121/ PW/00.08		07.2015
w specjalności drogowej bez ograniczeń				

SPRAWDZIŁ	mgr inż. Grzegorz Kuś	K-97/02	07.2015
w spec. konst.-budowlanej bez ograniczeń			

Zastrzegam wszelkie prawa wynikające z Ustawy o prawie autorskim. Rysunek niniejszy nie może być w całości lub w części przyczytany, uzupełniony lub odkażony komunikowick, bez pisemnej zgody firmy ZUB-KONZBUD w Stalowej Woli