



PRZEKRÓJ A-A 1:20

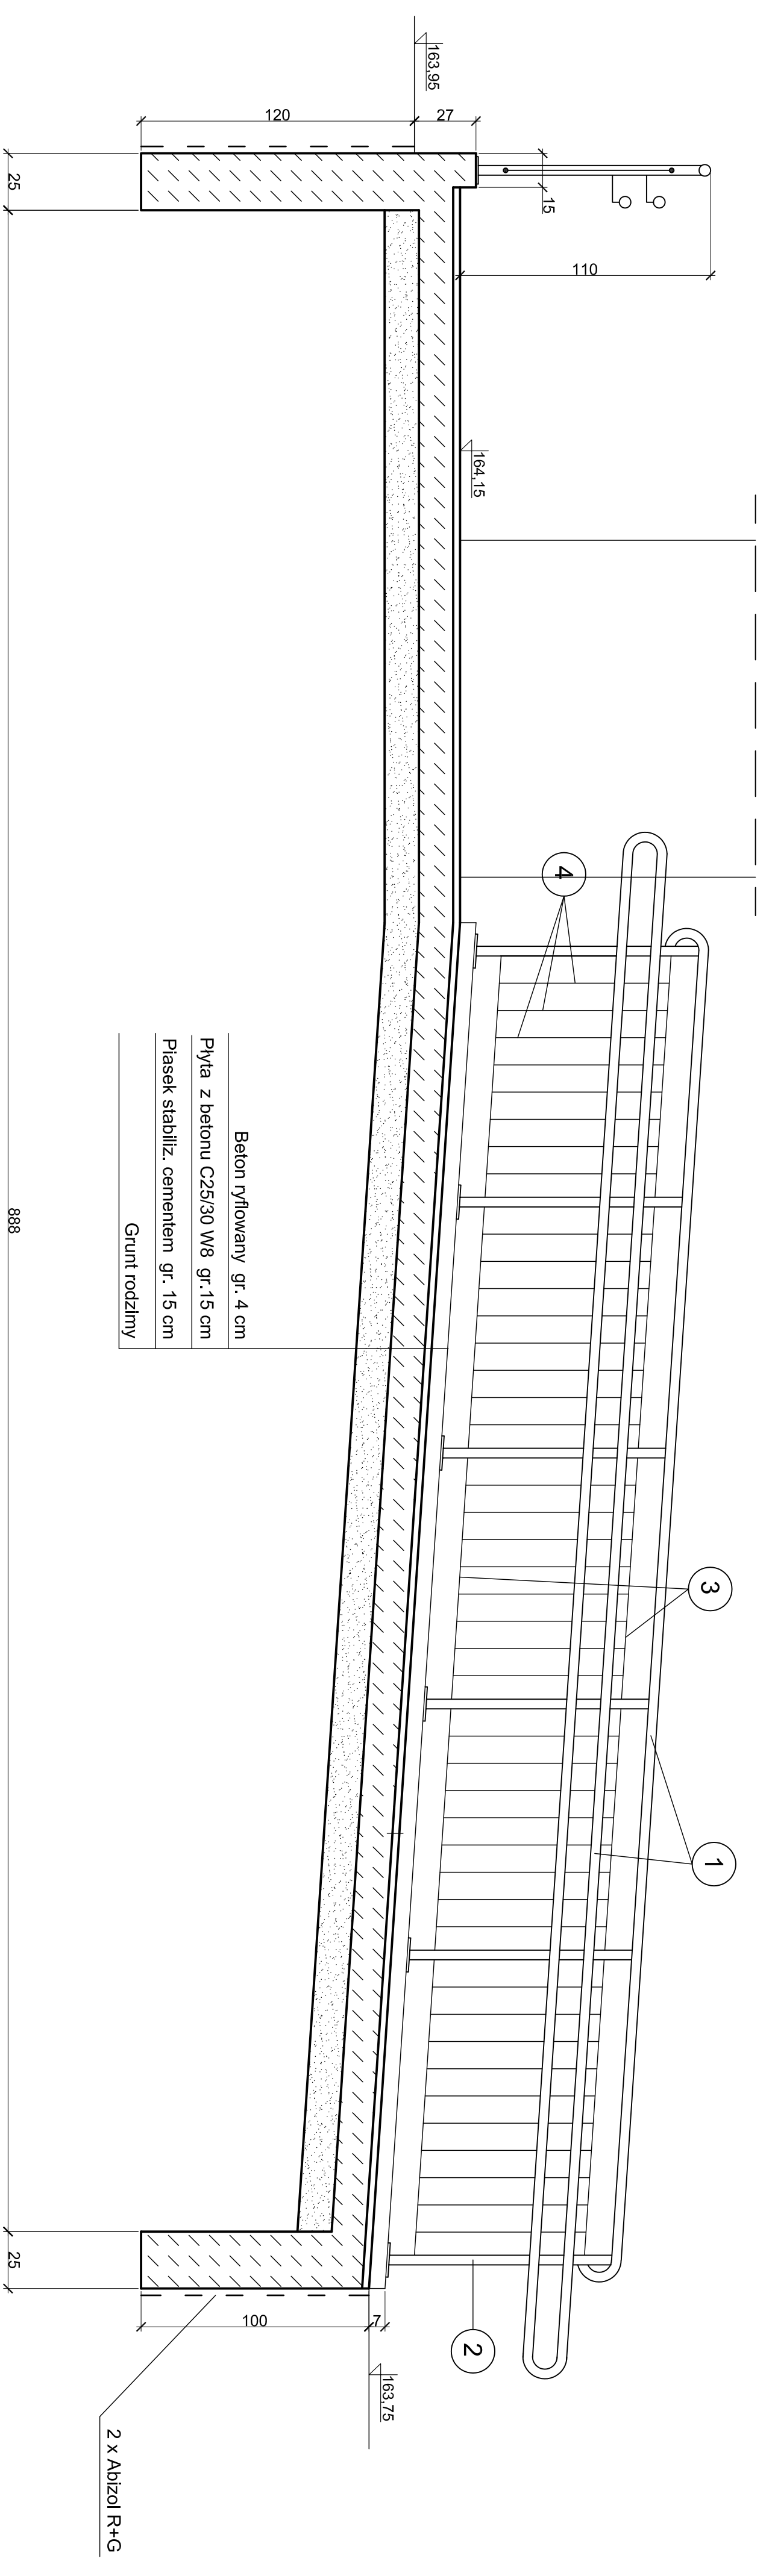

PRZEKRÓJ B-B 1:10

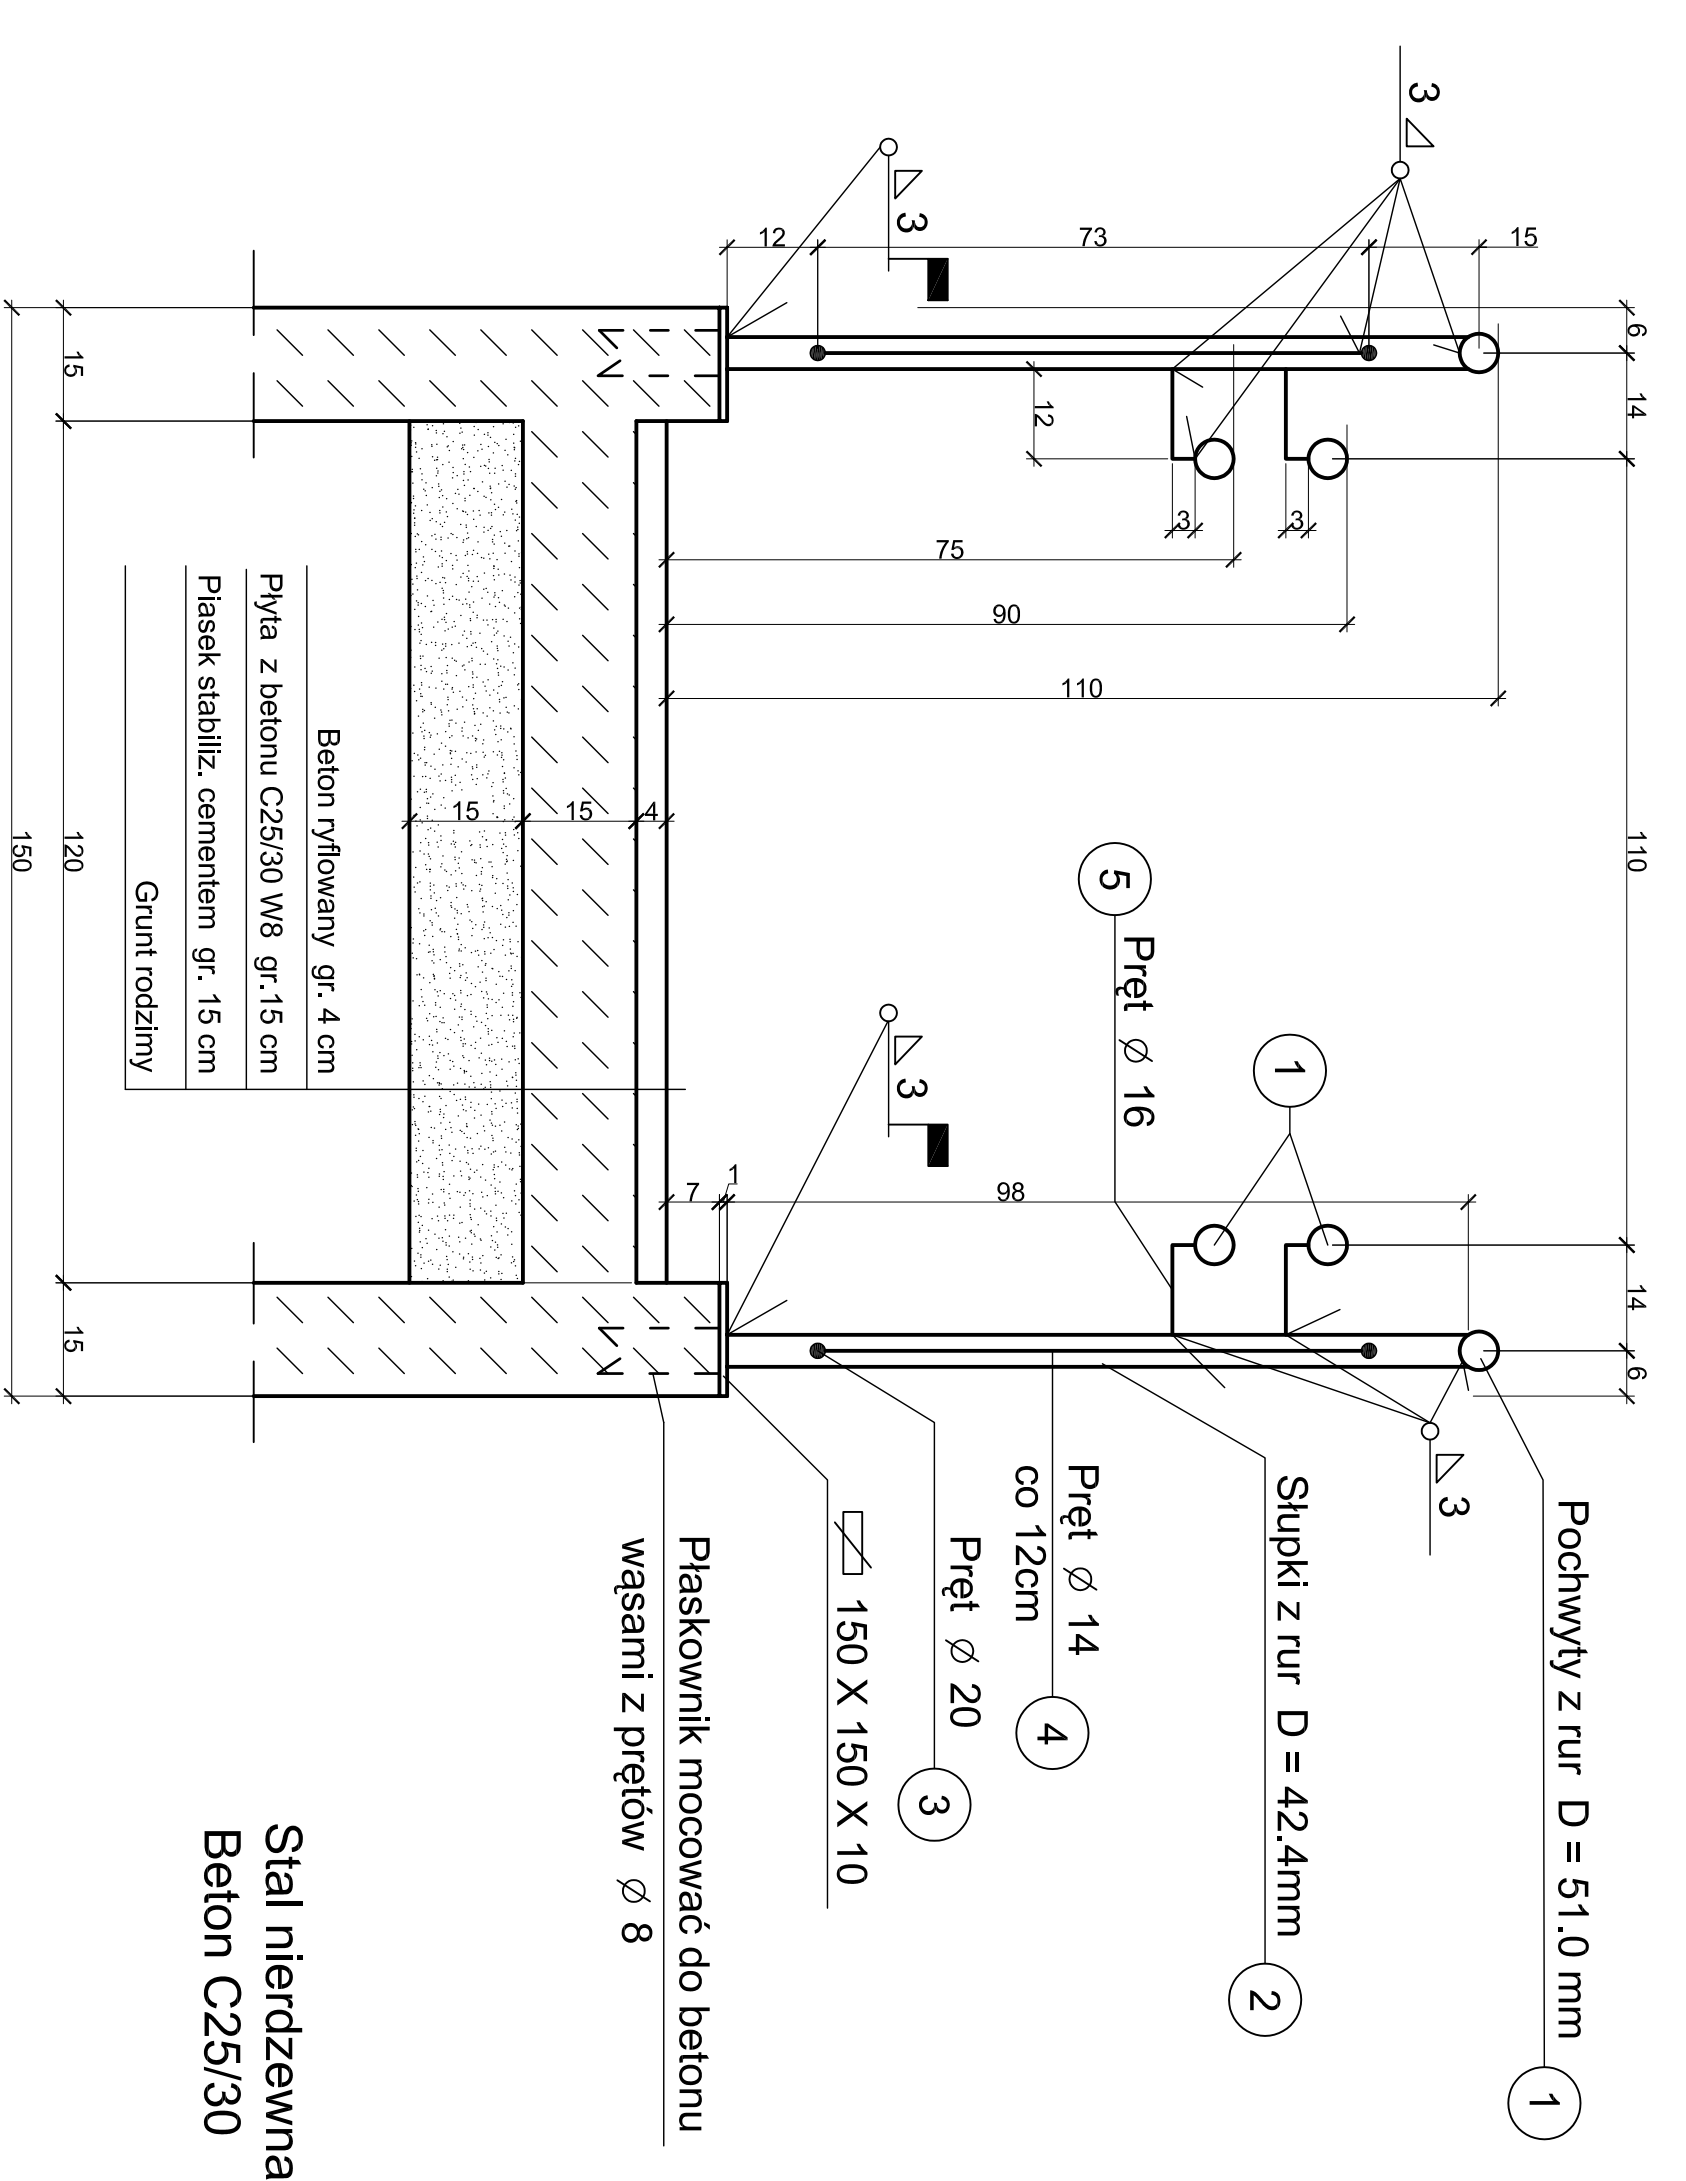

**Stal nierdzewna
Beton C25/30**

WYKAZ STALI KSZTAŁTOWEJ

pozycja	Wyszczególnienie	Ilość sztuk	Długość [mm]	Jednost. [m]	CieŜar [kg/m]	Jednost. [kg]	Całkow. [kg]
1	Rura Ø51,0x3,6	1	51500	51,50	4,21	216,8	
2	Rura Ø42,4x3,6	25	980	24,50	3,44	84,3	
3	Pręt Ø20	2	16150	32,30	2,47	79,8	
4	Pręt Ø14	115	710	81,65	1,21	98,8	
5	Pręt Ø16	50	150	7,50	1,58	11,8	
		CieŜar razem [kg]:				491,5	
		Dodatek na spoiny 1,8% [kg]:				8,8	
		CieŜar ogółem [kg]:				500,3	

		ZAKŁAD USŁUG BUDOWLANYCH KONZBUD inż. Zbigniew Konopka 37-464 Szalowa Wola ul. Żurawa 23 telefon: 0176 648460 e-mail: konzbud@konzbud.pl	
Ofieta: PODJAZD DLA NIEPEŁNOSPRAWNYCH Z ROZBUDOWĄ PARKINGU W STALOWEJ WOLI			
Adres: STALOWA WOLA DZIAŁKI NR EW. 9116/100/3			
Inwestor: MIEJSKI ZAKŁAD KOMUNALNY Sp. z o.o. ul. KOMUNALNA 1, 37-460 STALOWA WOLA			
Branża: DROGOWA Nazwa rysunku: PRZEKRÓJ A-A, B-B Stanium projektu: projekt budowlany			
Projekt NR:		Data:	
Imię Nazwisko:		Podpis:	
Inż. Zbigniew Konopka		07.2015	
w spec. konstr. budowlanej bez ograniczeń			
w specjalności drogowej bez ograniczeń			
inż. inż. Grzegorz Kus			
w spec. konstr. budowlanej bez ograniczeń			
8			

Zastrzegam wszelkie prawa wynalazcze z Usług o prawnym autorstwie. Rysunek niniejszy nie może być w całości lub w części przyswojony, umiędzyniany lub odłączony komercyjnie bez pisemnej zgody firmy Z.Ł.B. KONZBUD w Szalowej Woli