RZUT POCHYLNI skala 1:50

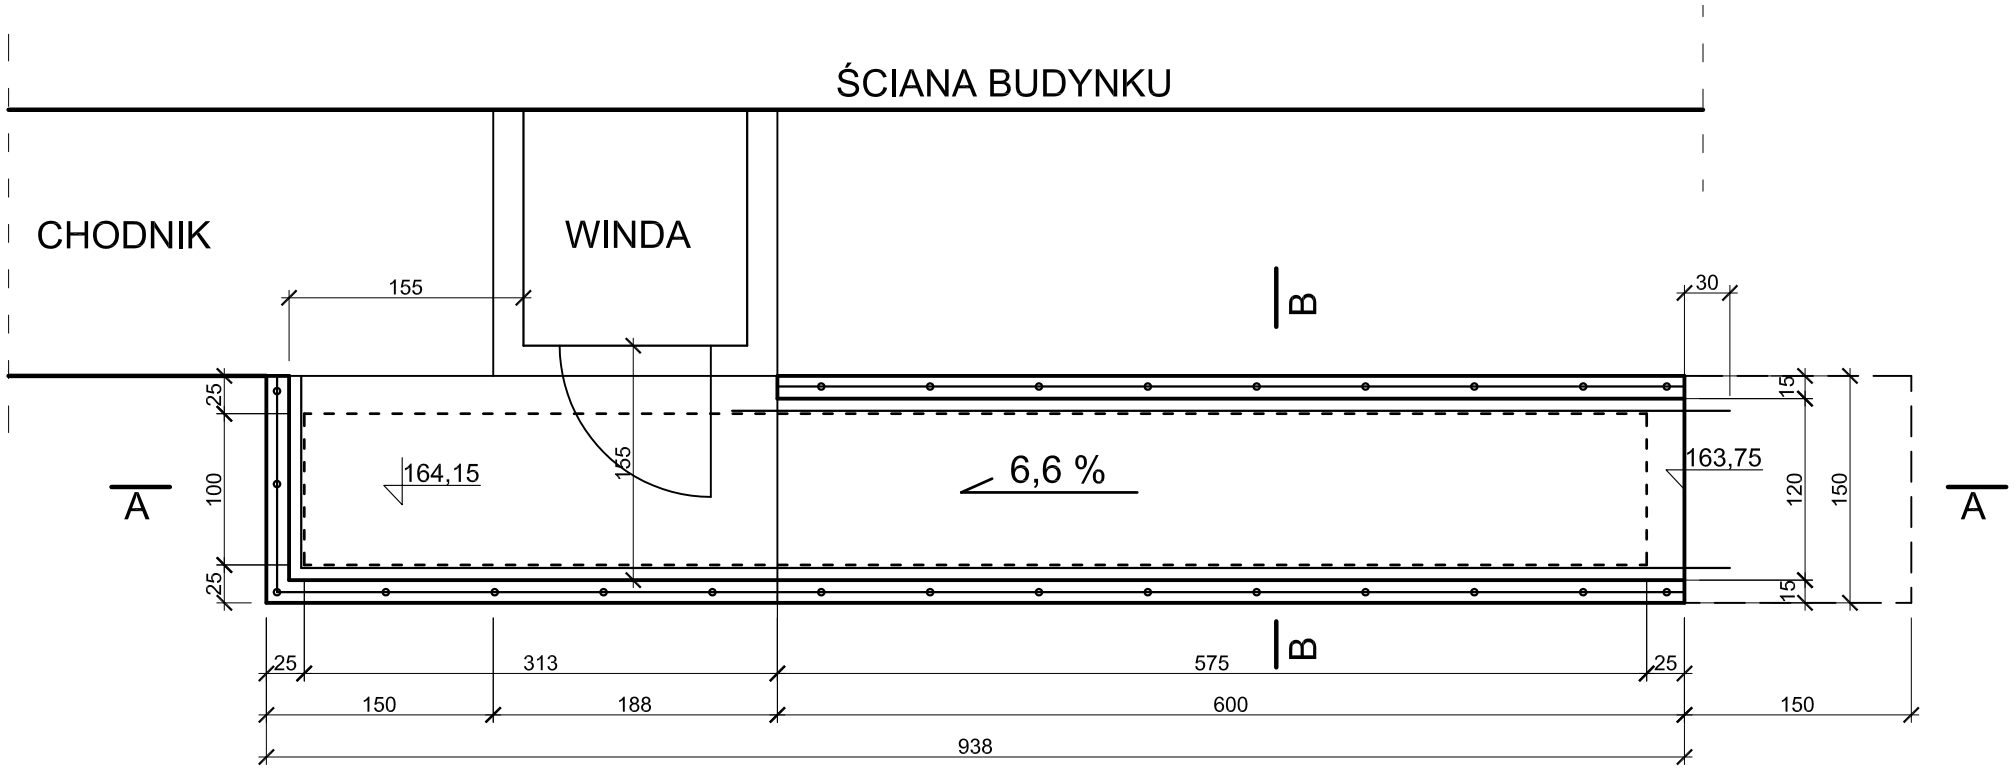

ZAKŁAD USŁUG BUDOWLANYCH
KONZBUD
inż. Zbigniew Konopka

37-464 Stalowa Wola
ul. Żurawia 23

tel/fax:/015/8448440
e-mail:biuro@konzbud.pl

Obiekt:	PODJAZD DLA NIEPEŁNOSPRAWNYCH Z ROZBUDOWĄ PARKINGU W STALOWEJ WOLI
Adres:	STALOWA WOLA DZIAŁKI NR EW. 91/6, 100/3
Inwestor:	MIEJSKI ZAKŁAD KOMUNALNY Sp. z o.o. ul. KOMUNALNA 1, 37-450 STALOWA WOLA
Branża: DROGOWA	Stadium projektu: projekt budowlany

Projekt NR	Nazwa rysunku: RZUT POCHYLNI				Skala: 1:50
	Imie Nazwisko	Nr. upraw.	Podpis	Data	
PROJEKTOWAŁ	inż. Zbigniew Konopka	33,46/Tbg/78		07.2015	Nr.Rys.
	w spec. konstr.-budowlanej bez ograniczeń				
	mgr inż. Dorota Kuna	PDK/0121/ PWOD/08		07.2015	7
	w specjalności drogowej bez ograniczeń				
SPRAWDZIŁ	mgr inż. Grzegorz Kuś	K-97/02		07.2015	
	w spec. konstr.-budowlanej bez ograniczeń				

Zastrzega się wszelkie prawa wynikające z Ustawy o prawie autorskim. Rysunek niniejszy nie może być w całości lub w części przerysowany, uzupełnony lub odstąpiony komukolwiek, bez pisemnej zgody firmy Z.U.B. KONZBUD w Stalowej Woli