# RZUT DACHU SKALA 1:50

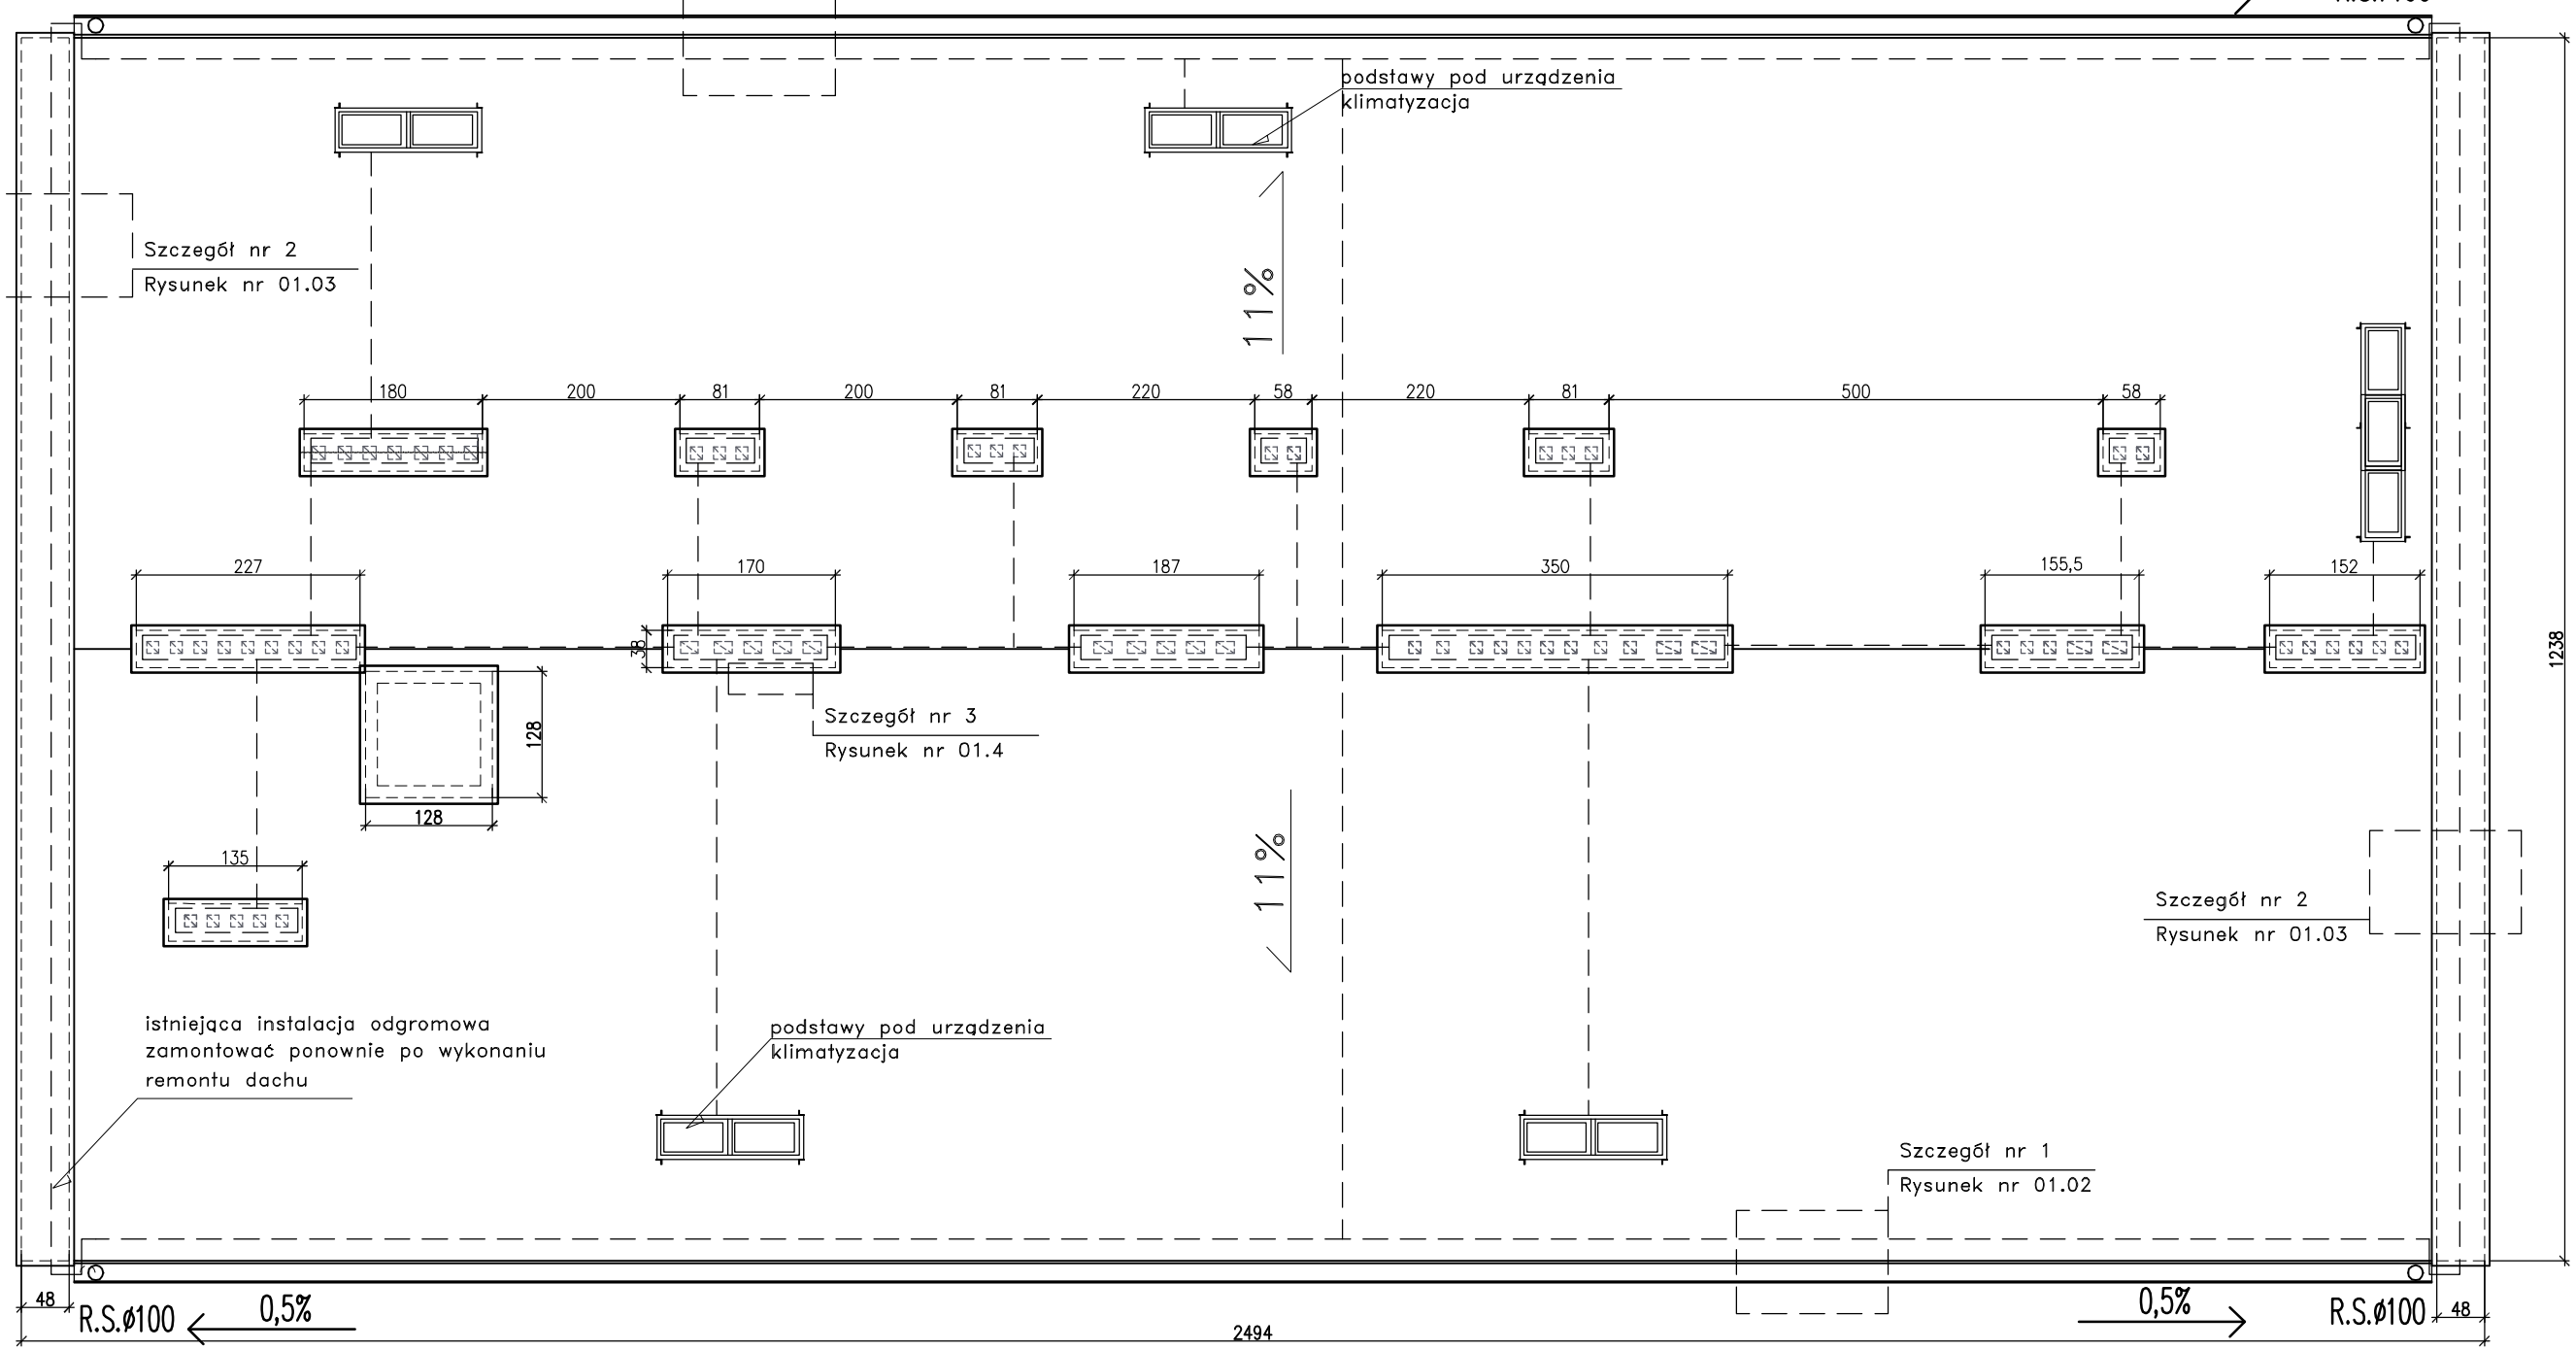


## Układ warstw pokrycia dachowego

- papa termozgrzewalna wierzchniego krycia
  POLBIT WF PYE PV 250 S5 Szybki profil grubość 5 mm lub równoważna
  papa termozgrzewalna podkładowa ZDUNBIT PF gr 4 mm,lub równoważna
- papa perforowana podkładowa PP-50/700
- styropian laminowany EPS100-038 o grubości 14 cm
- klej bitumiczny lub poliuretanowy
- warstwa gruntująca: **Siplast Primer Szybki Grunt SBS**
- istniejące warstwy bitumiczne klejone lepikiem asfaltowym
- warstwa spadkowa z gładzi cementowej
- konstrukcja żelbetowa

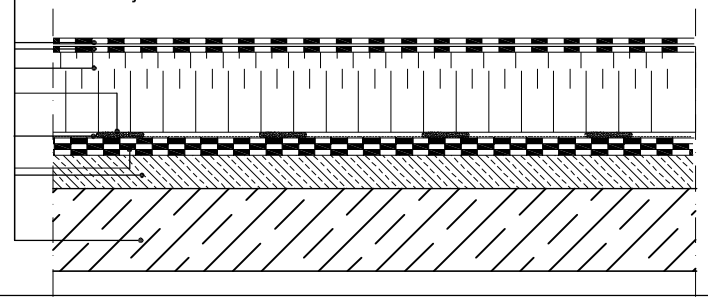

BRANŻA BUDOWLANA


Biuro Usług Technicznych Inż. Monika Kozdra
ul. Przemysłowa 13, 37-450 Stalowa Wola
tel/fax 015-842-22-75 tel. 601-248-651


Inwestor:
MZK Stalowa Wola
ul. Przemysłowa 13, 37-450 Stalowa Wola

Przedmiot opracowania:
Budynek MZK Stalowa Wola przy ul.Komunalnej 1
Docieplenie dachu.

Przedmiot rysunku:
Rzut dachu

Zespół projektowy — podpis

mgr inż. Aneta Szwajka
PDK/0170/PWOK/07

mgr inż. WOJCIECH RĄPAŁA
upr. nr PDK/BO/0233/08

| SKALA | DATA | NR RYS. | NR STR. |
|---|---|---|---|
| 1:50 | 05.2013 | 01.01 | |


Rozwiązania zawarte w niniejszej dokumentacji są wyłączną własnością Autora Projektu.
Udostępnianie i powielanie ww. dokumentacji bez zgody autora jest zabronione.
Dz. U. 24/1994, poz. 83 art. 115/18


Rysunek został wykonany w programie AutoCad 2007 i nr sec. 348-16582468