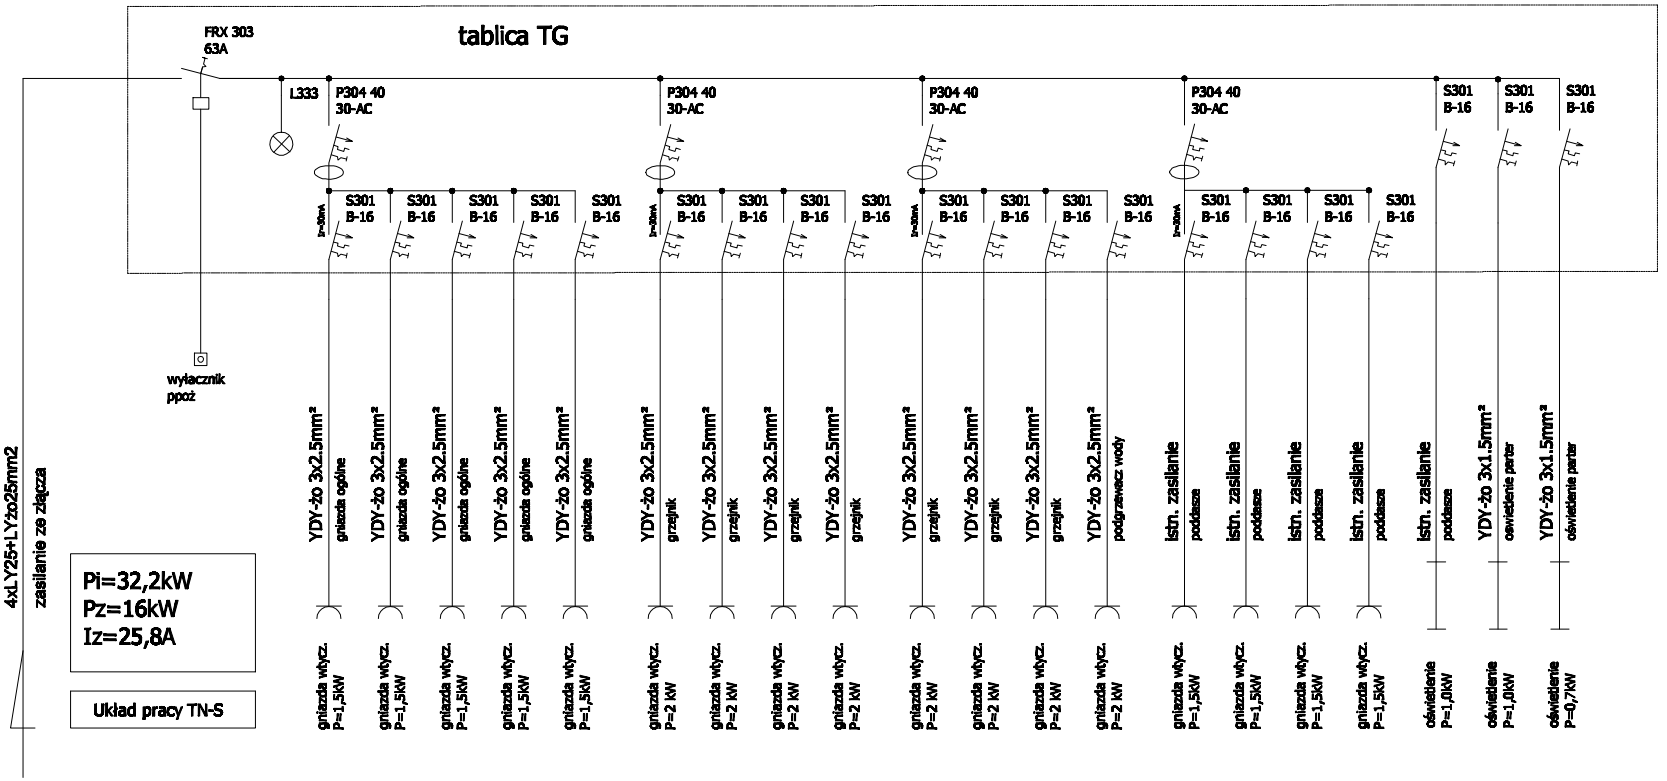

UWAGI:

1. Istn. tablicę TG zdemontować. W jej miejsce zainstalować nową tablicę p/t 4x18 moduły i wyposażyć w aparaturę modułową jak na rysunku.

2. Wszystkie odpływy opisać w sposób czytelny zgodnie z przeznaczeniem.

3. Układ pracy sieci: TN-S.

PROJEKT BUDOWLANO WYKONAWCZY					
HSW ZPT Sp. z o.o.	Nr arch. proj.: PE-5894	Nr zlecenia: Zof/8/2013			
Skala:	Nr rys.: 5	Stanowisko:	Nazwisko:	Podpis:	Data:
Schemat instalacji . Tablica TG		Asystent projektanta:	Łukasz Woźniak		08/2013
		Projektant:	mgr inż. A.Latawiec (upr.PDK/0078/POOE/05)		08/2013
Rozbudowa i przebudowa budynku administracyjno -socjalnego składowiska odpadów komunalnych w Stalowej Woli - instalacje elektryczne.		Sprawdził:	mgr inż. M. Rolek (upr.PDK/0074/POOE/05)		08/2013