Rysunek nr 3
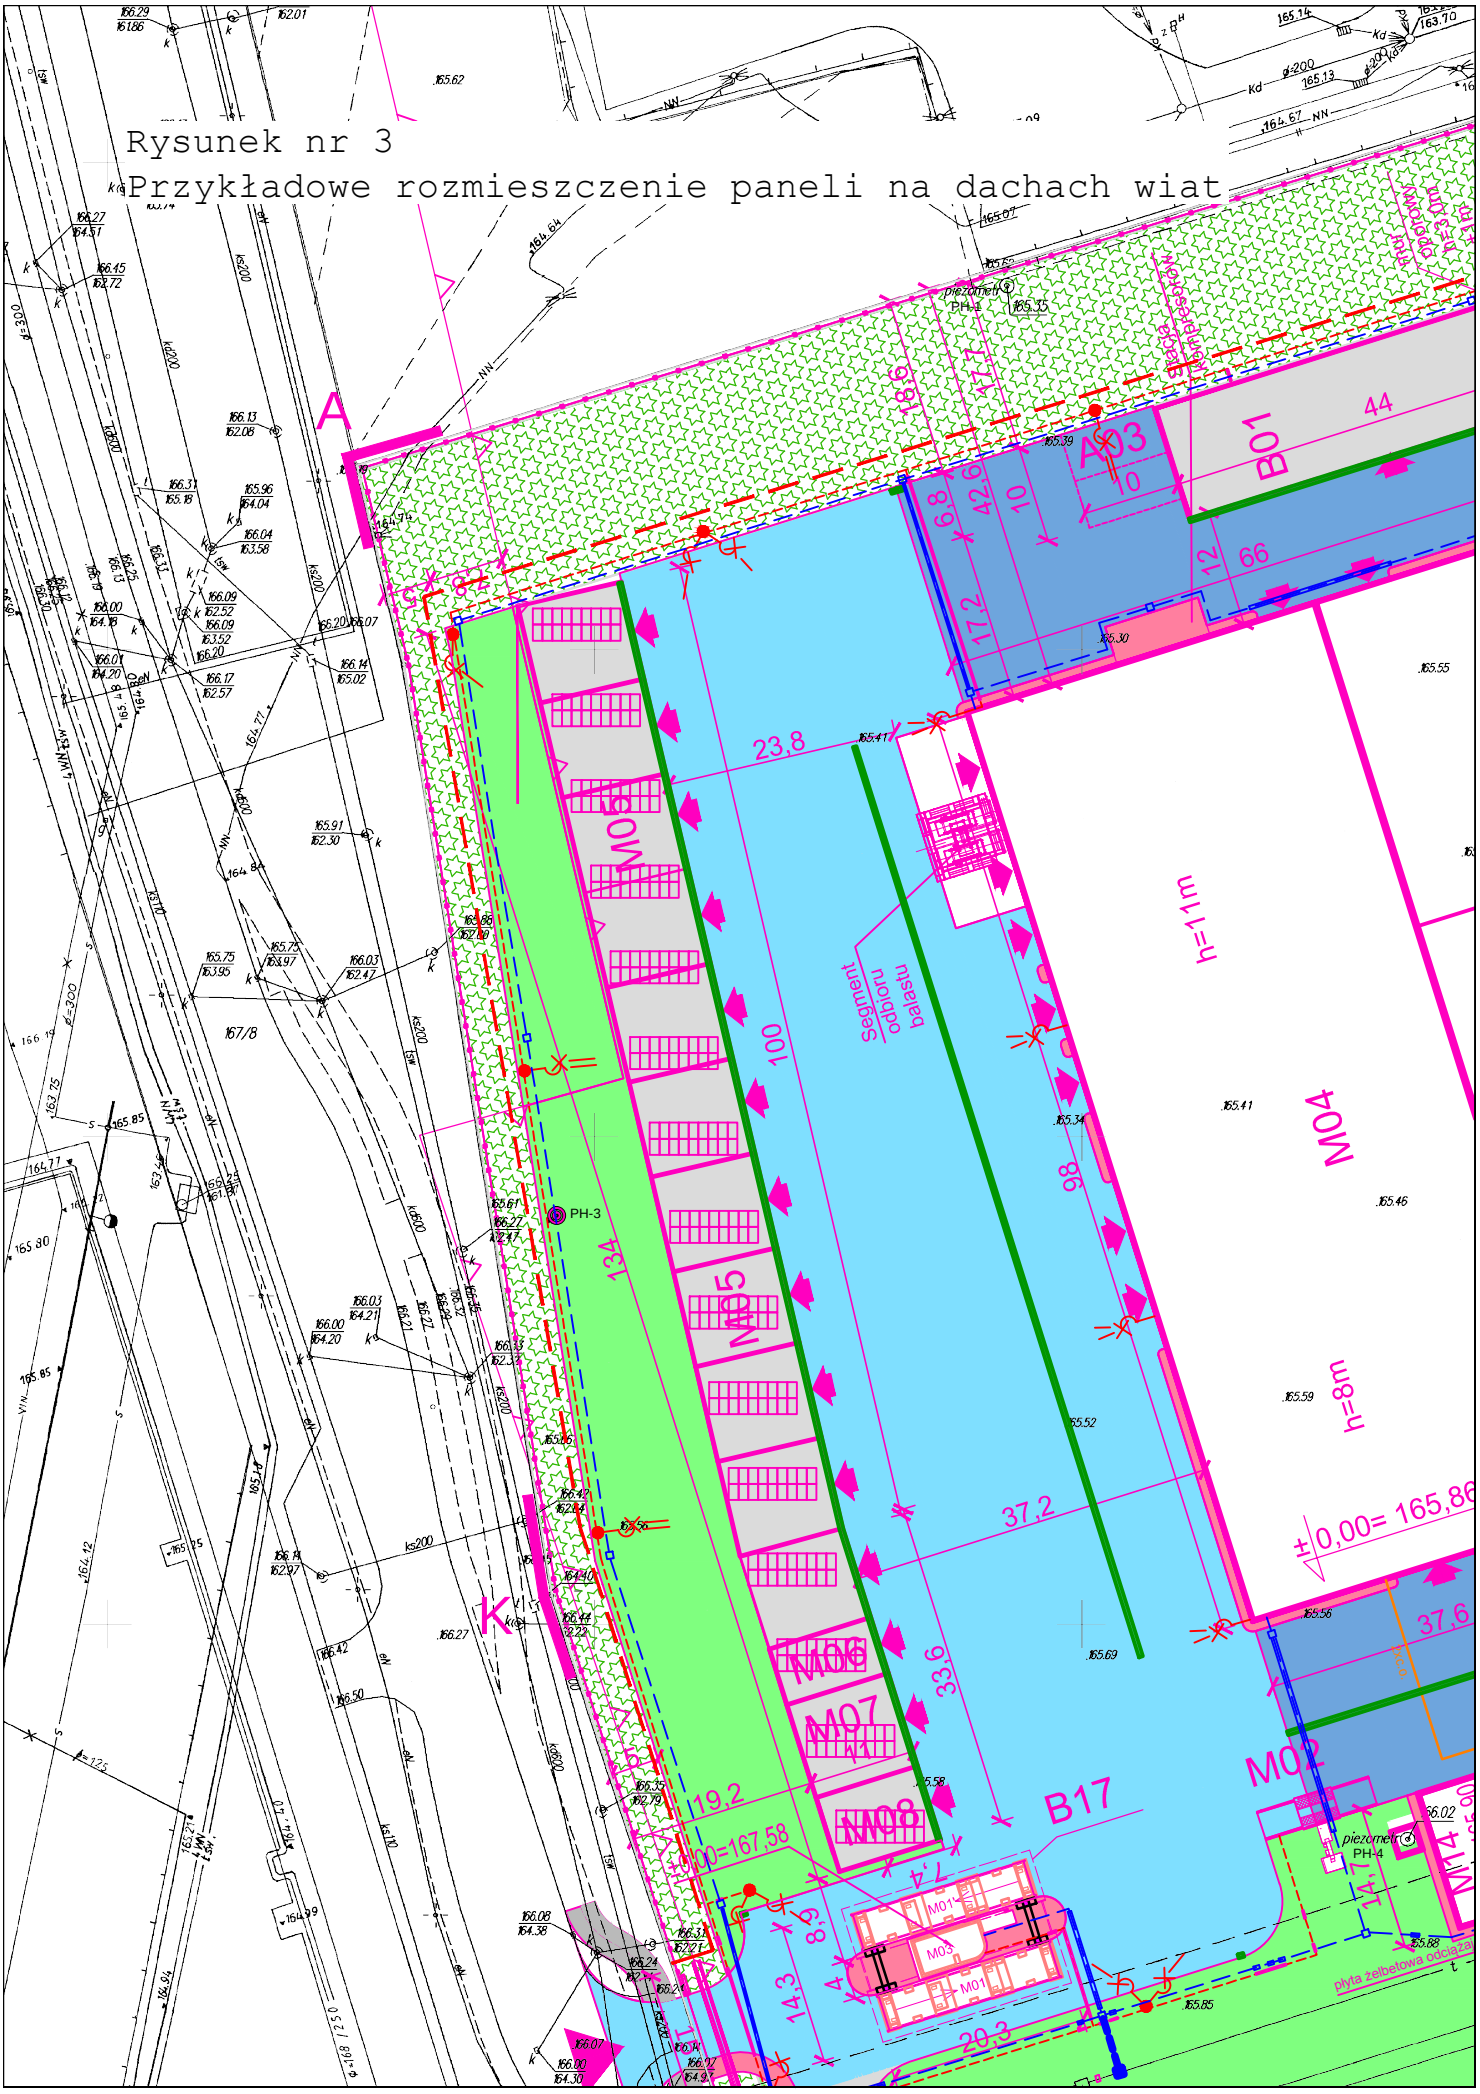
Przykładowe rozmieszczenie paneli na dachach wiat