


# I PIĘTRO – skala 1:50

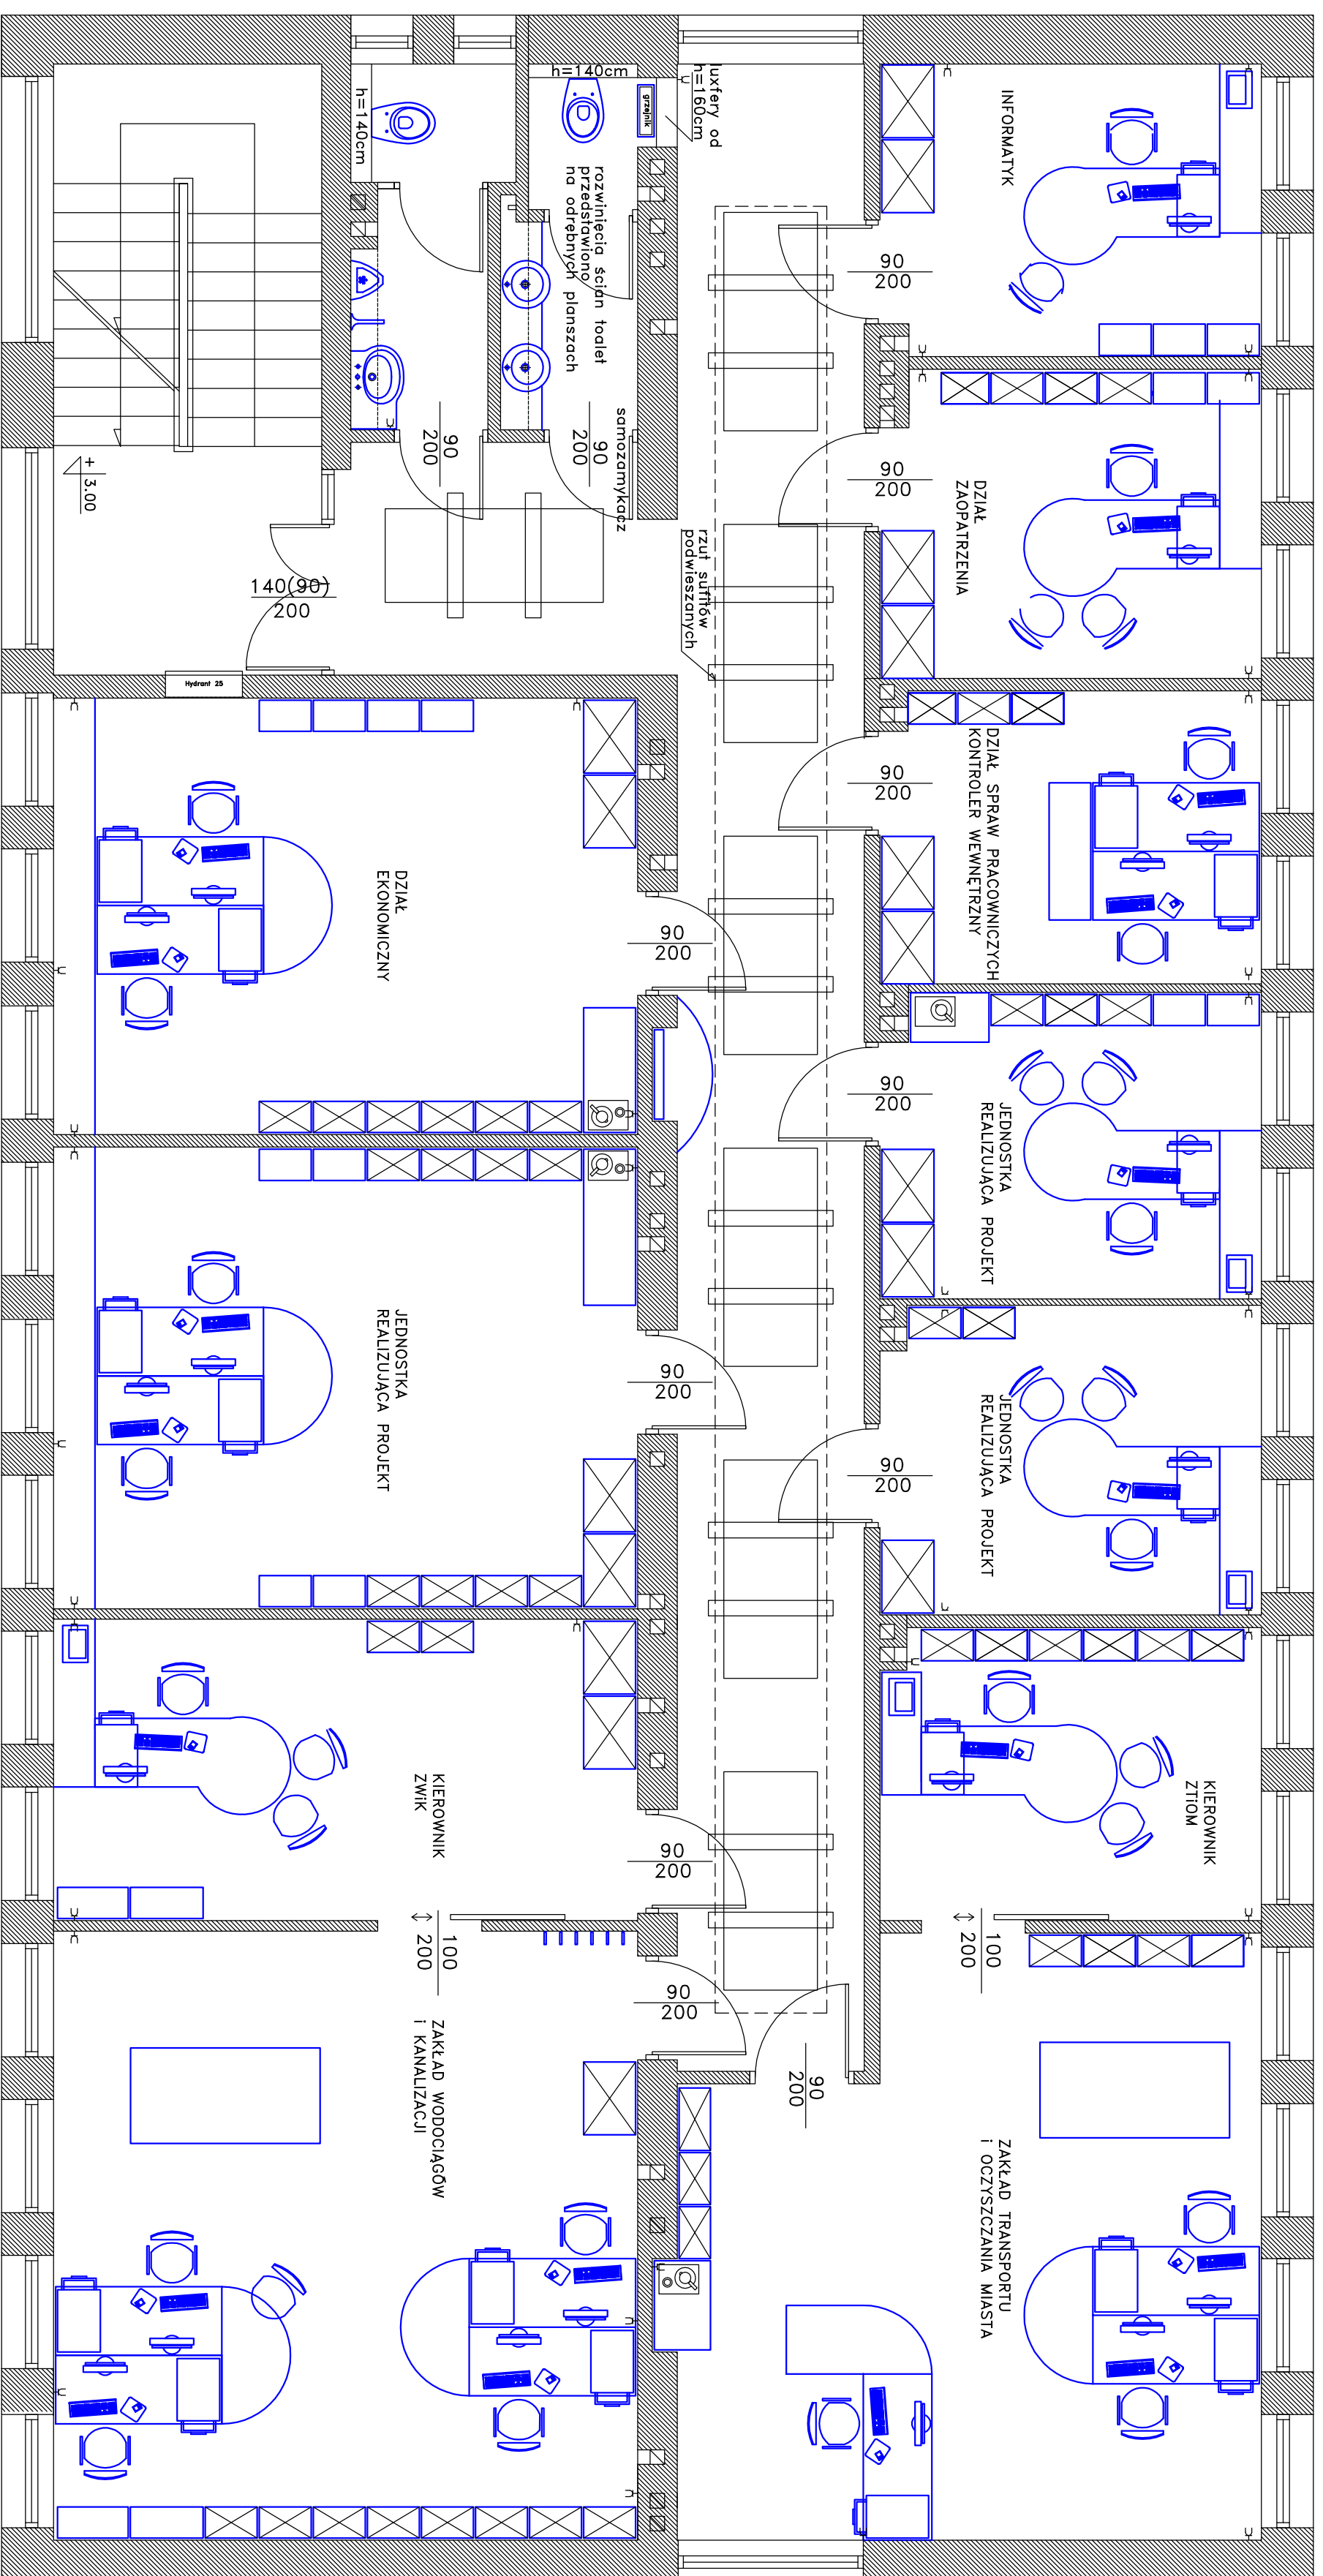

## BRANŻA ARCHITEKTONICZNA

Biuro Usług Architektonicznych i Inżynierskich  
 ul. Przemysłowa 13, 37-469 Stalowa Wola  
 NIP: 621-562-52-73, REGON: 601-248-851

MZK Stalowa Wola  
 ul. Przemysłowa 13, 37-469 Stalowa Wola

Budynek MZK Stalowa Wola przy ul. Komunalnej 1  
 Remont - Projekt aranżacji wnętrza

Projektant projektu: I PIĘTRO - ARANŻACJA WNĘTRZA  
 PLANSAZA POGLĄDOWA

mgr inż. arch. Agnieszka Podolec  
 upr. nr RZ/A-02/05

mgr inż. Aneta Szwałka  
 POK070PWOK07

SKALA	DATA	NR RYS.	NR STR.
1:50	11.2011	01.01	

Wykonano zgodnie z projektem architektonicznym i inżynierskim.  
 Odbiorca: MZK Stalowa Wola, ul. Komunalnej 1, 37-469 Stalowa Wola.  
 Data: 11.2011 r. Nr rys.: 01.01