


WIDOK

oś elipsy

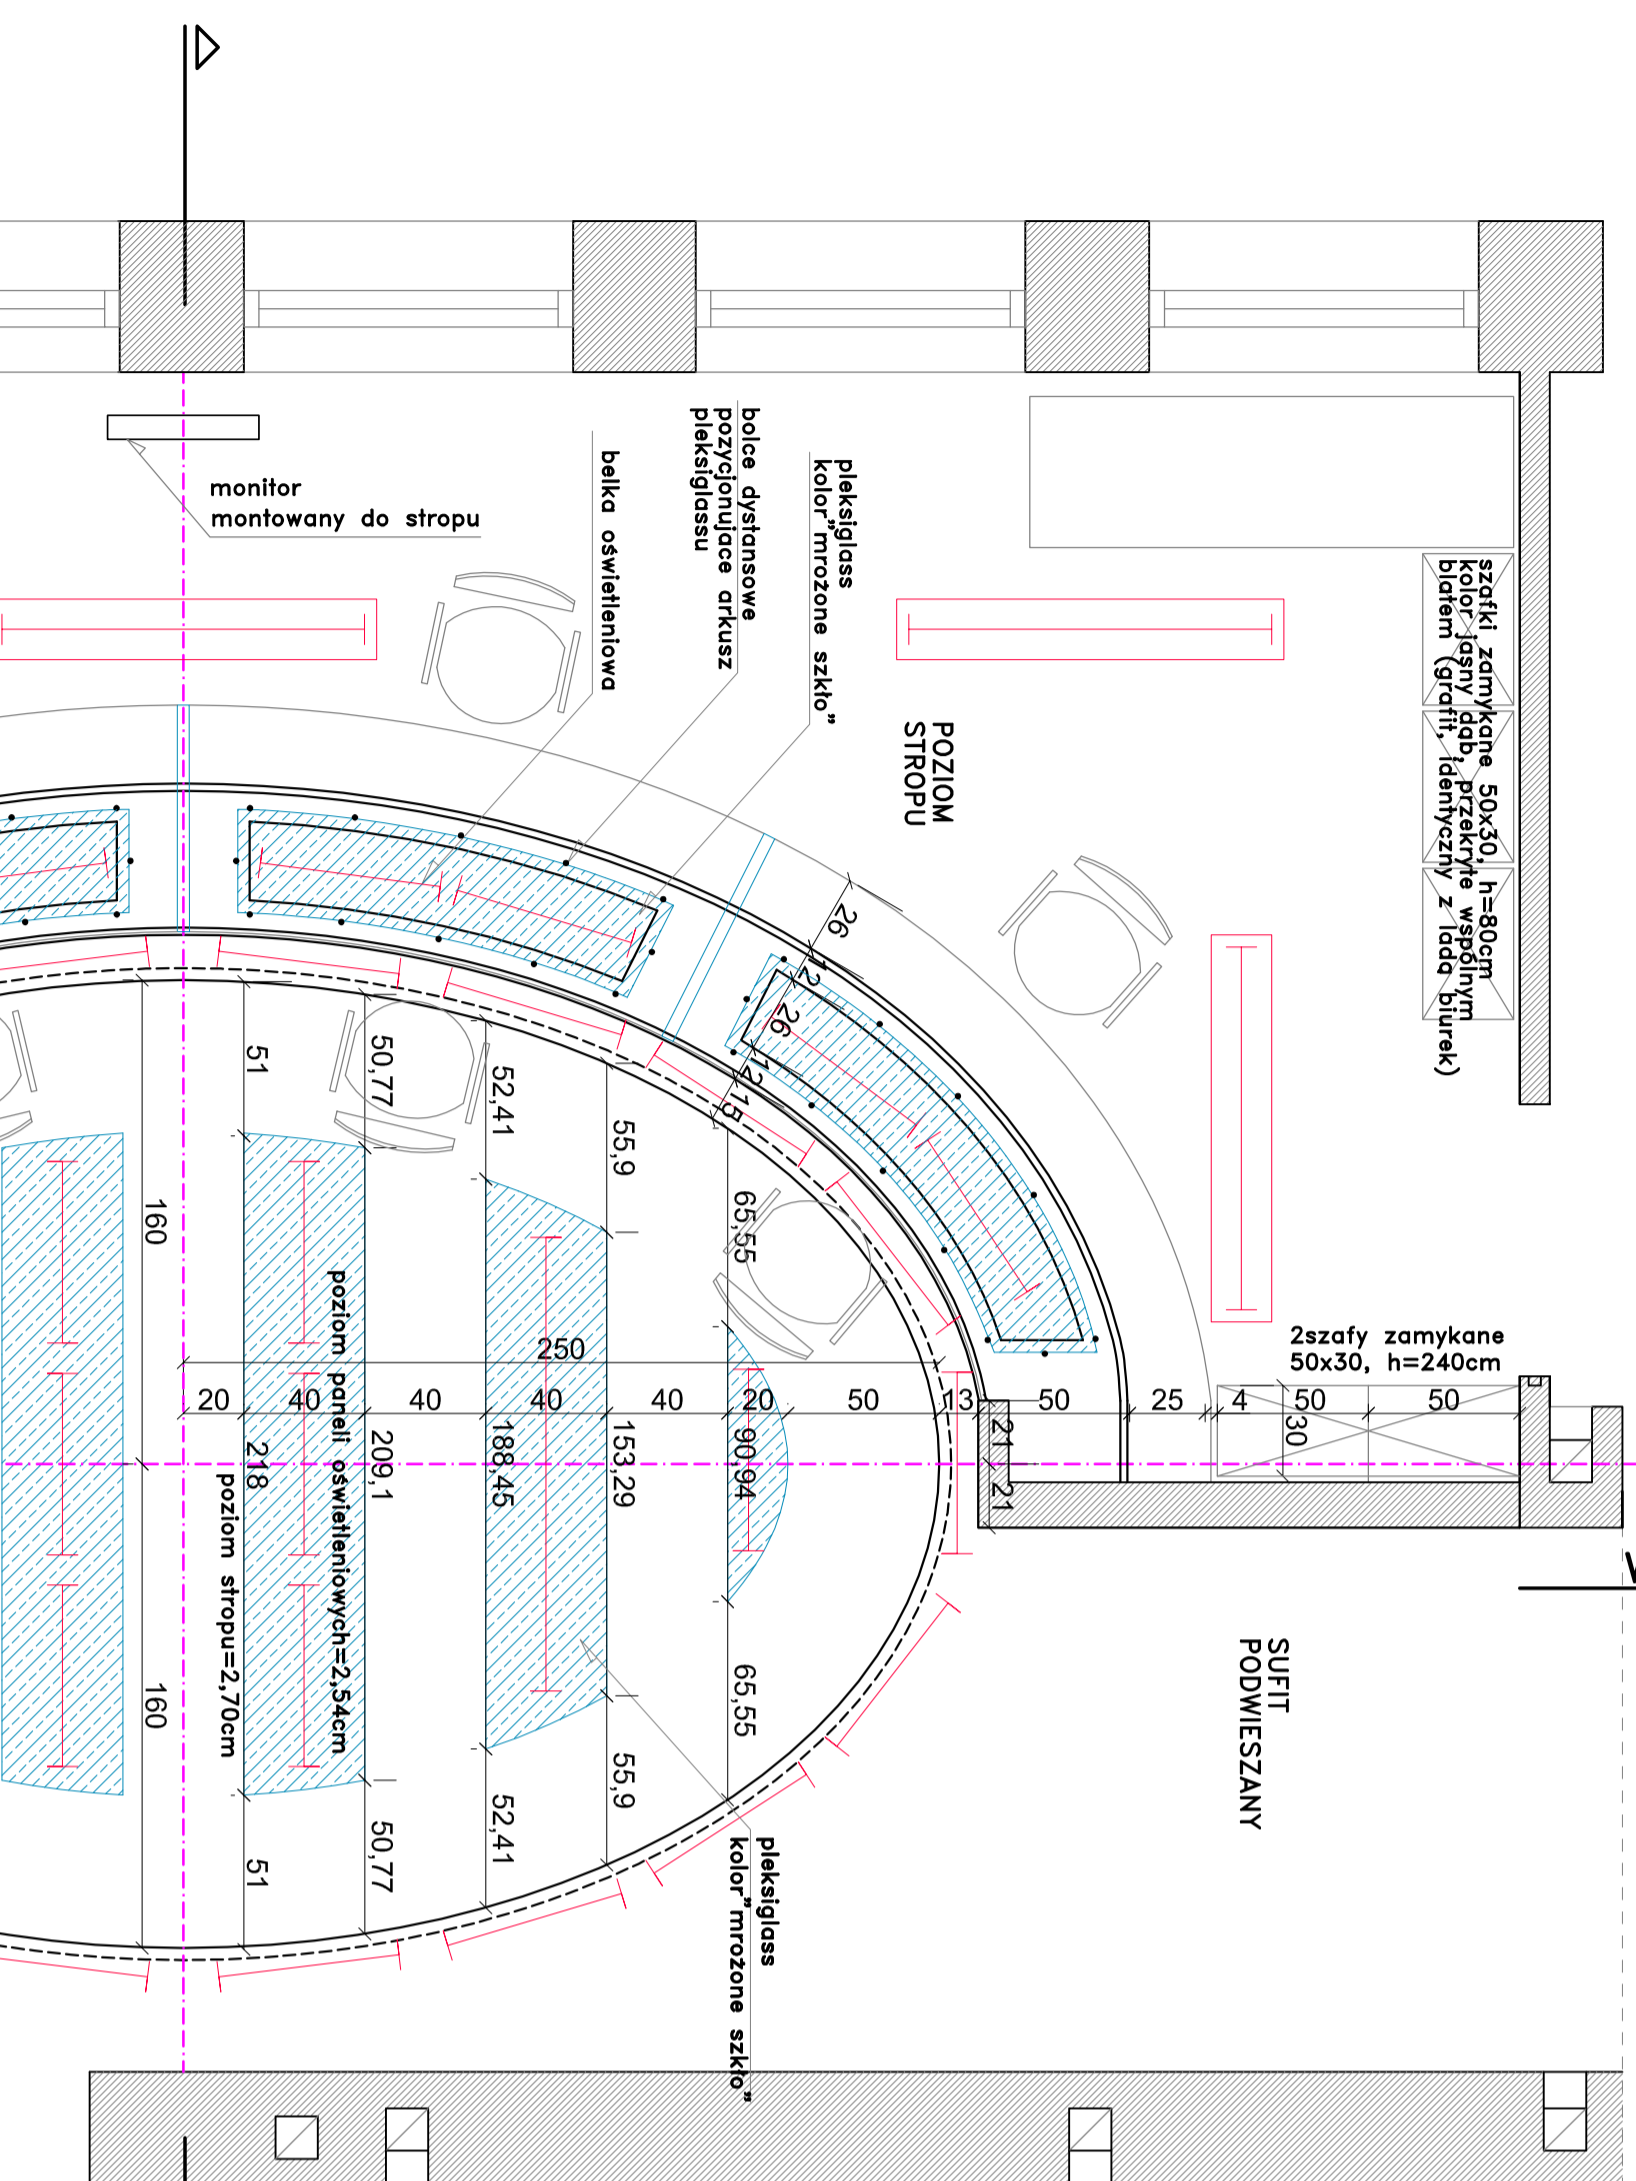

PRZEKRÓJ

<b>BRANŻA ARCHITEKTONICZNA</b> Biuro Usług Technicznych iZ. Monika Kozdra ul. Przemysłowa 13, 37-450 Stalowa Wola tel./fax: 0172-642-52-53, 601-540-6371			
Projektant: <b>MZK Stalowa Wola</b> ul. Przemysłowa 13, 37-450 Stalowa Wola			
Projektant organizacyjny: <b>Budynek MZK Stalowa Wola przy ul. Komunalnej 1</b> Remont - Projekt aranżacji wnętrza			
Przedział rysunkowy: <b>PARTER - ZABUDOWA STREFY OBSŁUGI KLIENITA</b>			
Zespół projektowy:			
mgr inż. arch. Agnieszka Poloniec upr. m/RzA-02/05			
mgr inż. Aneta Szwałka PDR0070/PWOK07			
SKALA	DATA	NR RYS.	NR STR.
1:25	11.2011		
