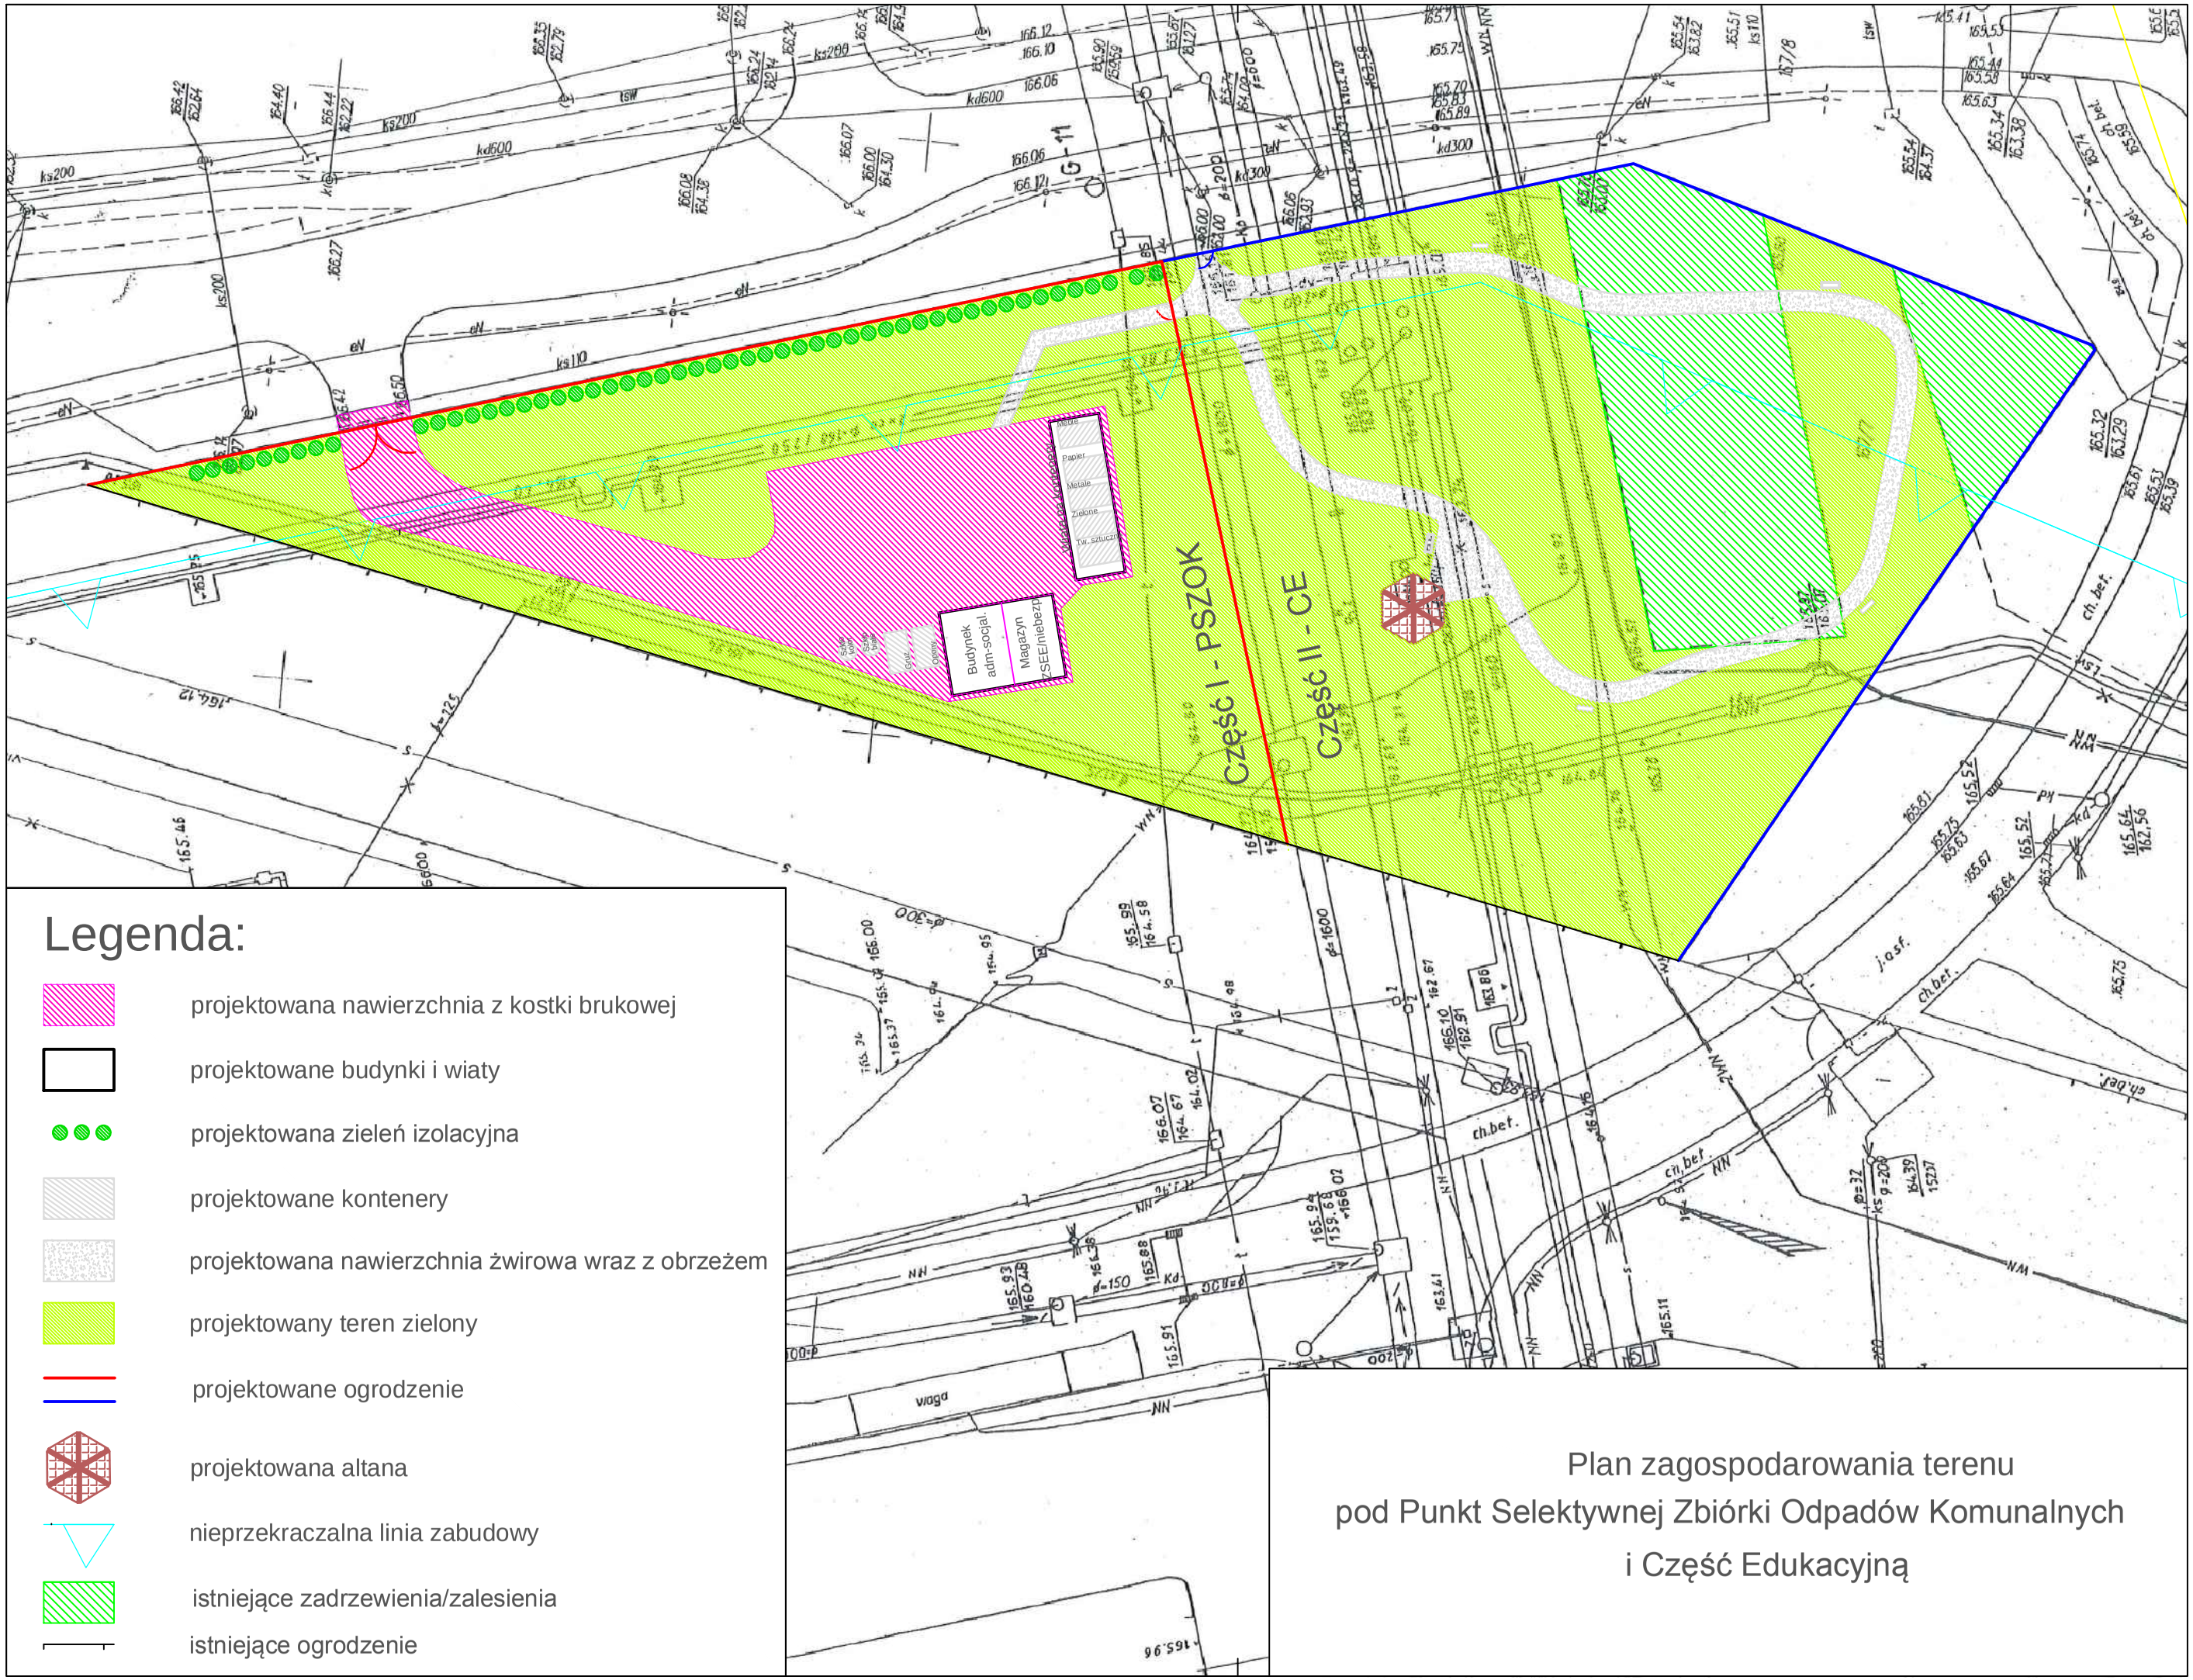

Plan zagospodarowania terenu
pod Punkt Selektywnej Zbiórki Odpadów Komunalnych
i Część Edukacyjną